

# PLAN D'AMENAGEMENT D'ENSEMBLE



Echelle : 1/750

## VAL D'ERDRE PROMOTION

6, rue de Thessalie - BP 4439

44244 LA CHAPELLE SUR ERDRE cedex

Téléphone : 02.28.01.28.30 Fax : 02.28.01.21.72

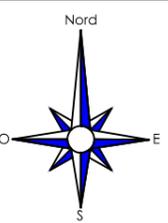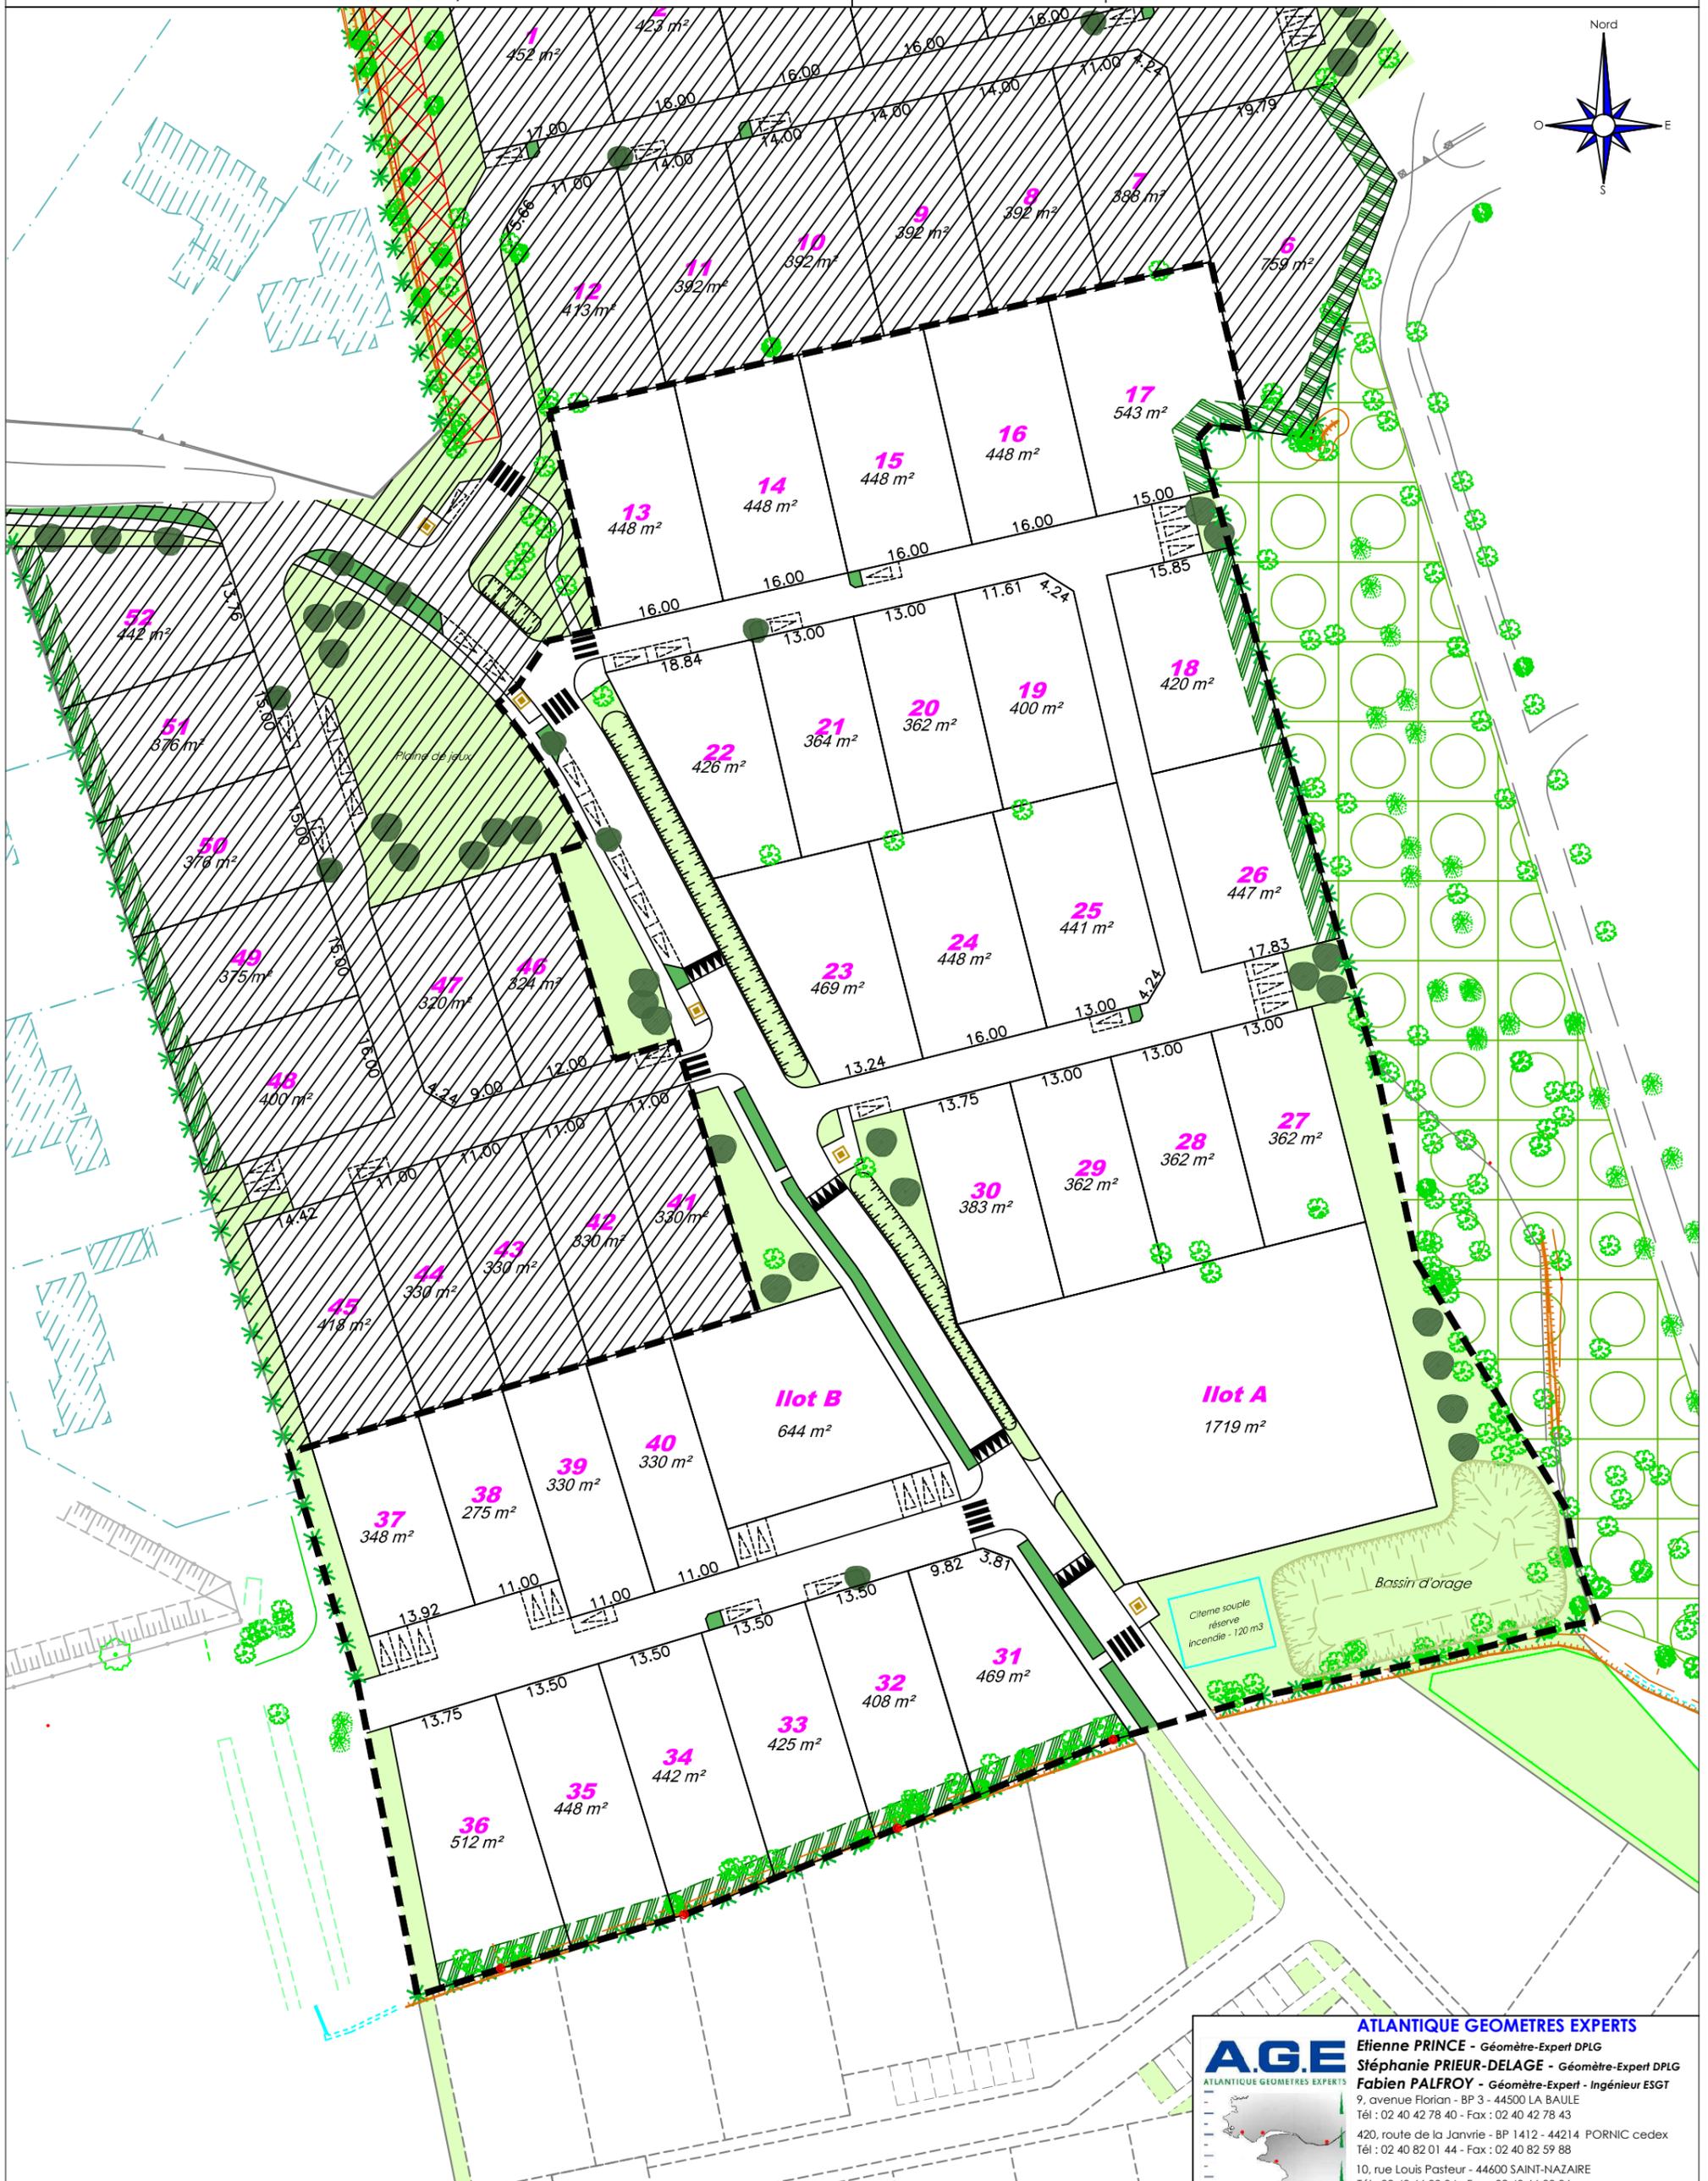

- Les superficies et les cotations des lots sont données à titre indicatif. Elles seront définitives après le bornage des lots.

**ATLANTIQUE GEOMETRES EXPERTS**  
**AGE**  
Etienne PRINCE - Géomètre-Expert DPLG  
Stéphanie PRIEUR-DELAGE - Géomètre-Expert DPLG  
Fabien PALFROY - Géomètre-Expert - Ingénieur ESGT  
9, avenue Florian - BP 3 - 44500 LA BAULE  
Tél : 02 40 42 78 40 - Fax : 02 40 42 78 43  
420, route de la Janvrie - BP 1412 - 44214 PORNIC cedex  
Tél : 02 40 82 01 44 - Fax : 02 40 82 59 88  
10, rue Louis Pasteur - 44600 SAINT-NAZAIRE  
Tél : 02 40 66 00 04 - Fax : 02 40 66 00 06  
3, place des Enfants Nantais - 44000 NANTES  
Tél : 02 40 74 55 23