

DEPARTEMENT DE LA VENDEE  
**Commune d'ESSARTS EN BOCAGE**  
Commune déléguée de **SAINTE FLORENCE**

Lieu-dit : La Planche aux Chèvres


Lotissement à usage principal d'habitation  
**"Le Hameau de l'Europe"**  
Tranche 7 - 2

**PA4**  
PLAN DE COMPOSITION

DOSSIER	L19835
Référence AUTOCAD	L19835.DWG
Référence PLAN	L19835-PA4-2.PDF
Planimétrie	RGF93-CC47
Nivellement	NGF-IGN69

Echelle : 1/500

Indice	Date	Dessinateur	Vérificateur	Modifications
A	09/12/2019	B.RIVALIN	G.DAVID	Permis d'Aménager

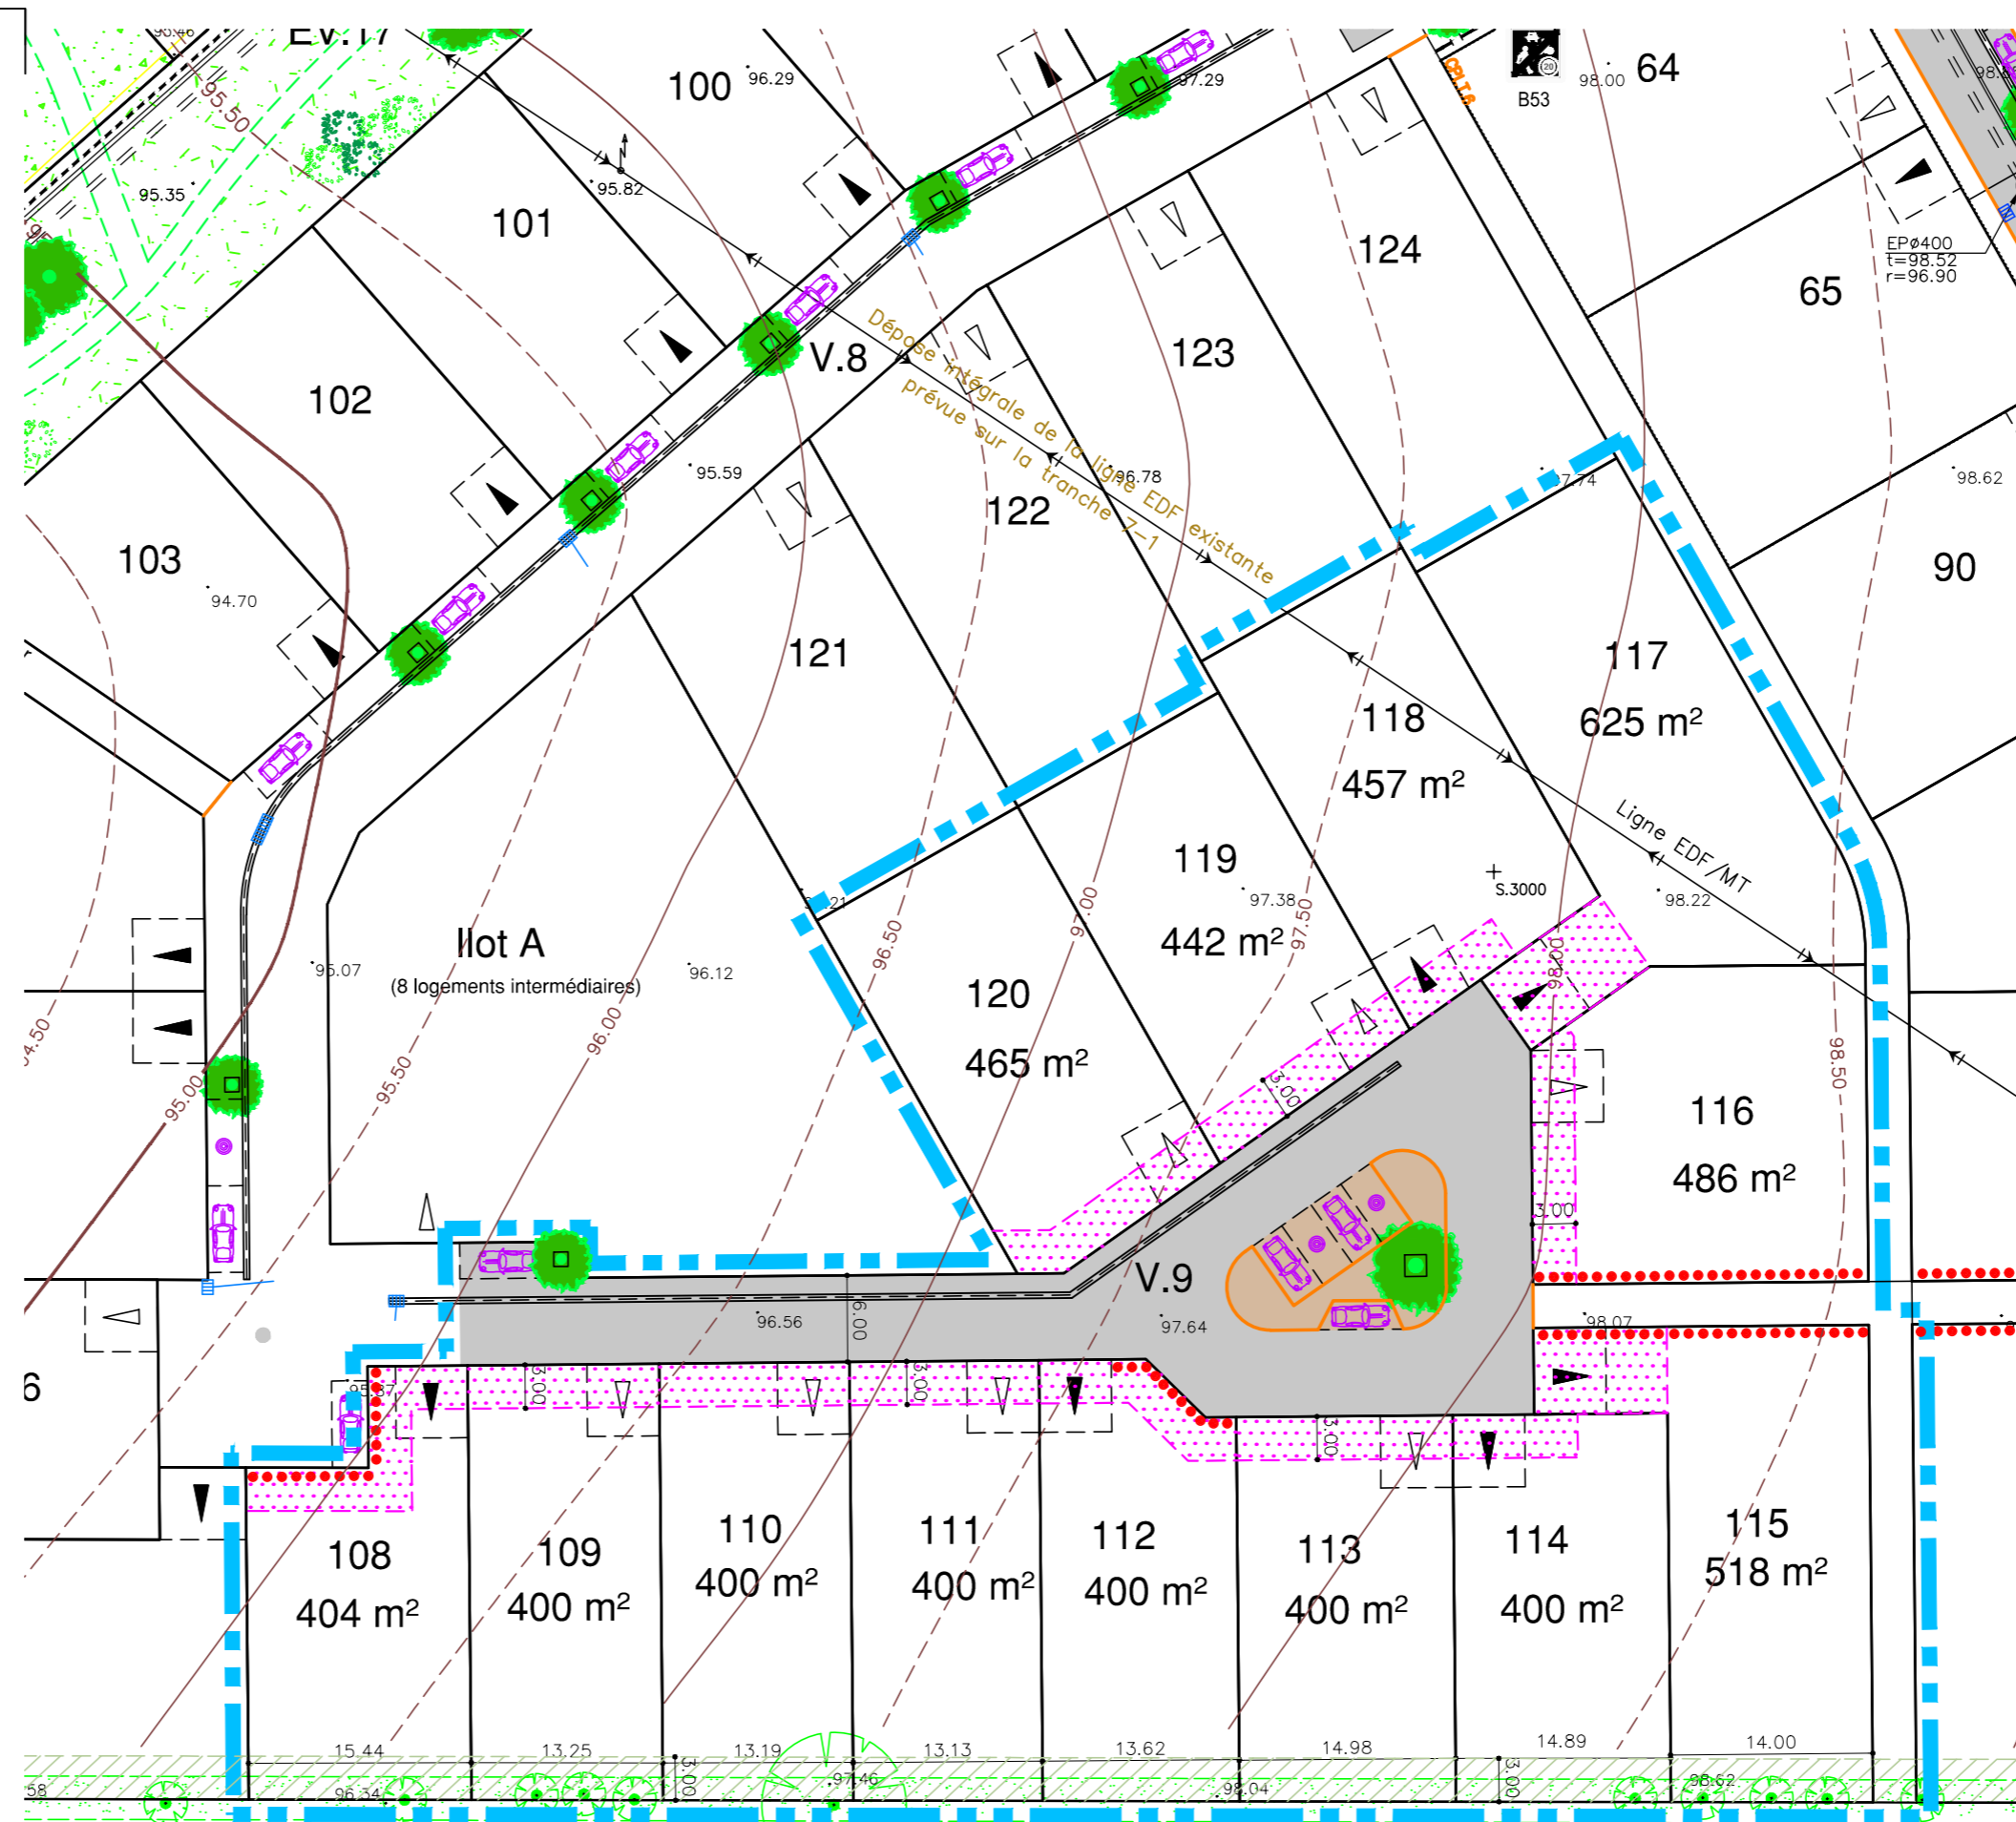

**LÉGENDE**

- Périmètre du Lotissement
- Zone non constructible
- Accès automobile privatif interdit
- Emplacement obligatoire du parking privatif non clos (dimension 5.00m x 5.00m minimum)
- Emplacement préférentiel du parking privatif non clos (dimension 5.00m x 5.00m minimum)
- Emplacement des places de stationnement publiques
- Plantation projetée (emplacement de principe)
- Espace Vert (engazonnement ou plantation arbustive)
- Végétation existante conservée (confortation possible)
- Zone de protection de la végétation existante (zone d'implantation possible d'annexes indépendantes à ossature bois ou d'aspect similaire sans fondations).

**Nota :**

La superficie des lots est donnée à titre indicatif, elle ne sera définitive qu'après bornage.