

Lotissement : Le Vallon de Procé
Commune : Sucé/Erdre

Echelle: 1/250e




PERION Réalisations

6, rue de Thessalie
44240 LA CHAPELLE SUR ERDRE
Tél. 02 28 01 28 30
Fax. 02 28 01 21 72



Route de Procé

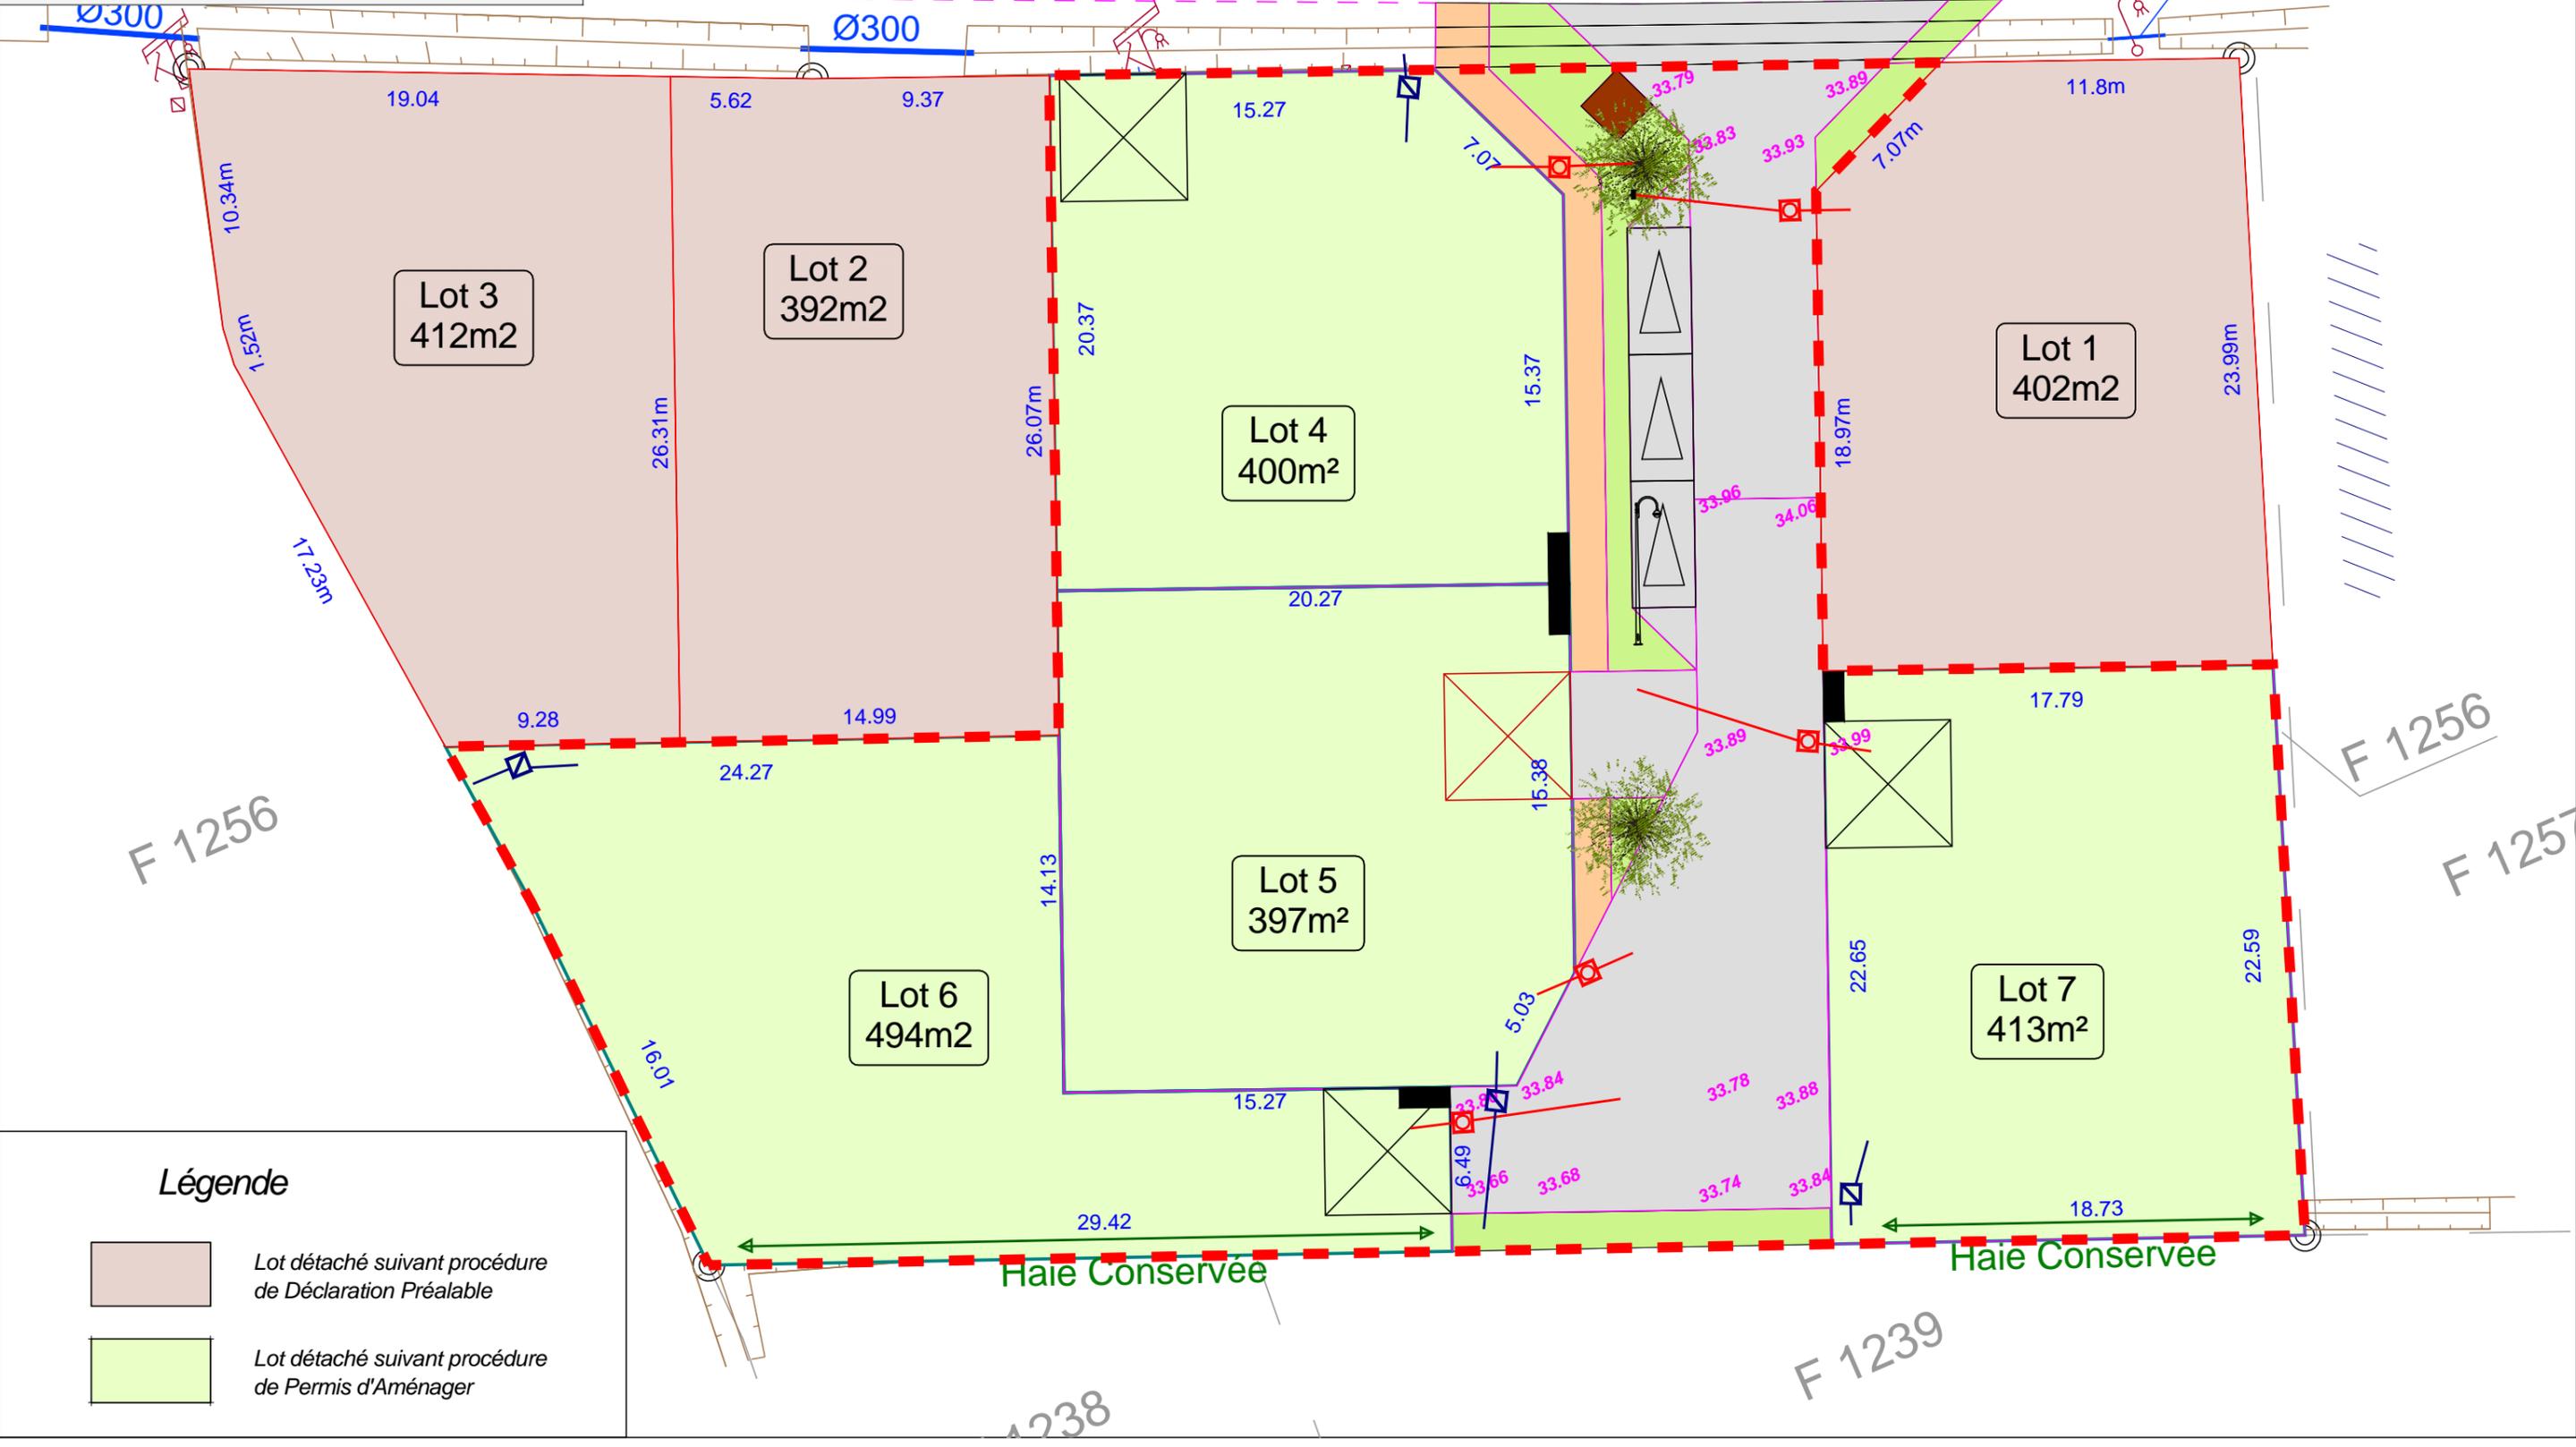

Légende

- Lot détaché suivant procédure de Déclaration Préalable
- Lot détaché suivant procédure de Permis d'Aménager