

Commune de BRECH


Rue de la source, Imp. du Ru
Section AC n°216, 217, 145, 146, 147

Lotissement "COROHAN EST"

PA4 - ESQUISSE PLAN DE COMPOSITION

LEGENDE

- - - PERIMETRE DU LOTISSEMENT
- ZONE CONSTRUCTIBLE LOTS LIBRES
- VOIRIE PARTAGEE
- STATIONNEMENT (pavés engazonnés)
- PLACETTE (résine)
- ESPACE VERT
- ESPACE VERT PROVISOIRE POUR LA CREATION D'UNE FUTURE VOIE
- NOUE PAYSAGERE
- BOISEMENT EXISTANT A CONSERVER
- ARBRE (position indicative)
- ARBRE existant à conserver (position indicative)
- MURET ANCIEN CONSERVÉ
- ACCES IMPOSE (2 places de stationnements privées en dehors du garage)
- SENS DE CIRCULATION
- 15.00- COTATION LOTS
- 5.00- COTATION ZONE CONSTRUCTIBLE
- 1
425m² NUMERO DE LOT ET SUPERFICIE PROVISOIRE
- 6.00- COTATION VOIRIE
- RDC mini : 41.20 COTE DE DALLE RDC MINIMUM à respecter dans le PC

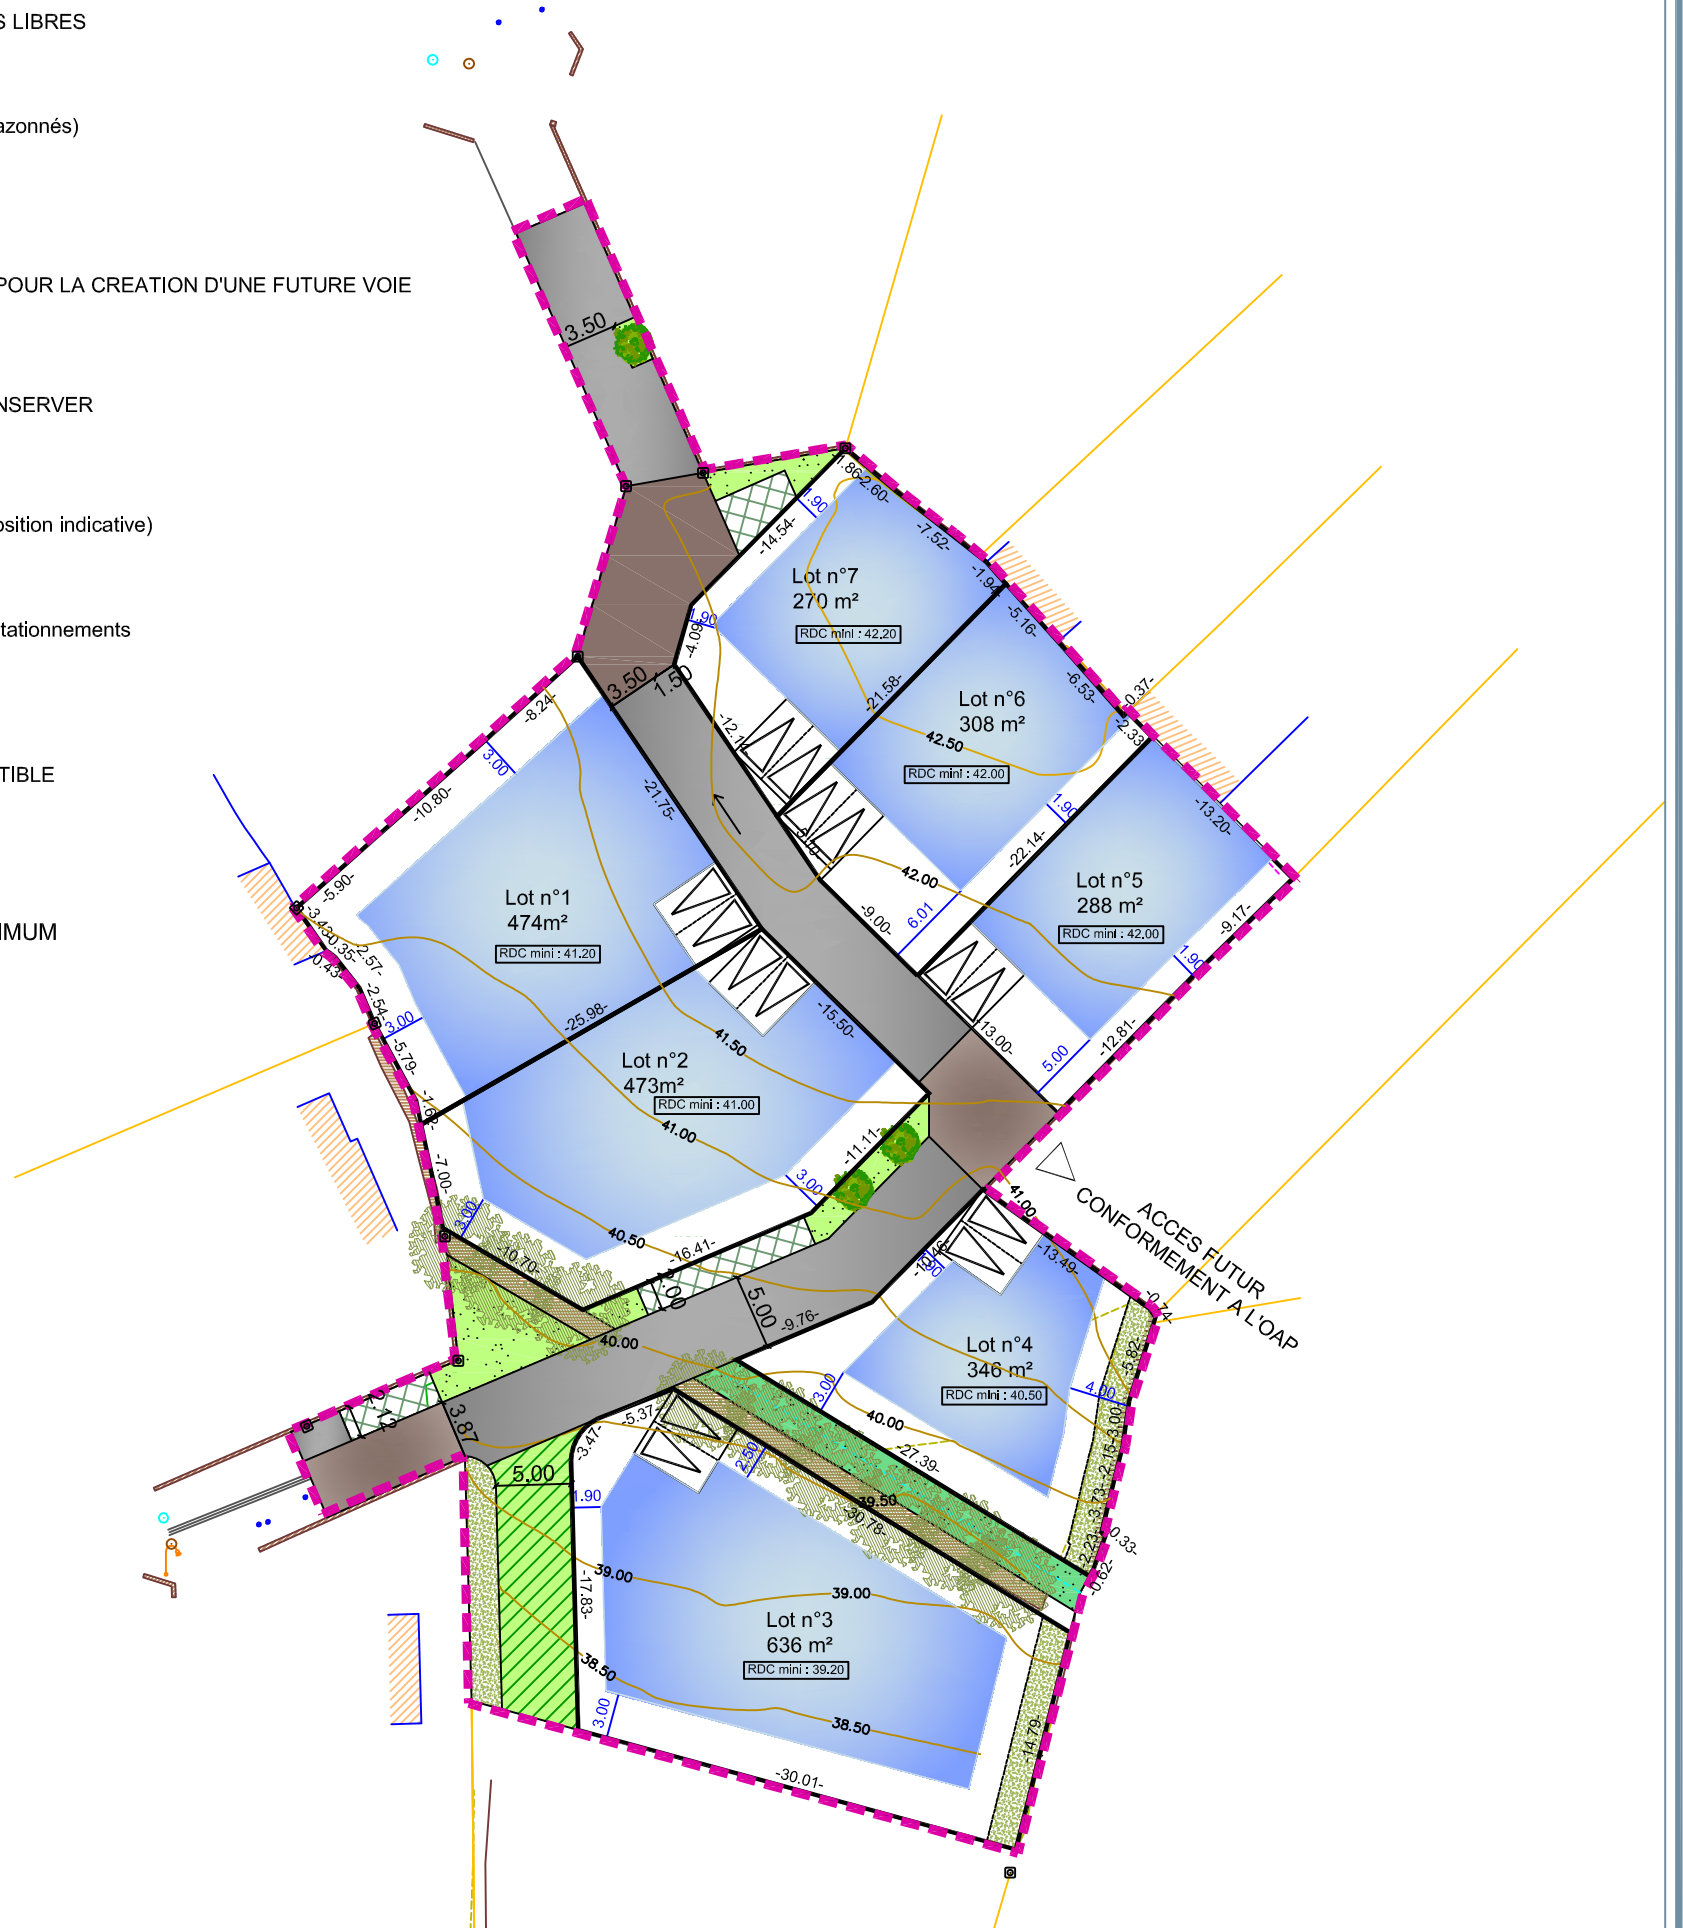

LEGENDE

- | | | | |
|---|--|---|--|
| MUR | - - - NATURE DE SOL | + BORNE | ○ REGARD E.P. (ROND) |
| BATIMENT | - - - PERIMETRE | + PIQUET | ○ REGARD E.U. (ROND) |
| CANIVEAU | - - - CADASTRE | + STATION | |
| CANIVEAU AXE | | ○ BOUCHE D'EAU | |
| CHAUSSEE | | ○ CANDELABRE (GRAND) | |
| CLOTURE | | ● ARBRE | |



SELARL NICOLAS ASSOCIÉS
Géomètres-Experts • Urbaniste diplômé
AGENCE D'AURAY
Immeuble Océania-Porte Océane 2
23, rue du Danemark • BRECH - 56400 AURAY
Tél. : 02 97 24 12 37 - Fax : 02 97 56 22 25
Email : auray@sarlnicolas.fr
WWW.NICOLAS-ASSOCIES.COM

ECHELLE 1 / 500

Dressé le 13.11.2020
Dressé par Marine LE MAO
RGF 93 - CC48 / NIVELLEMENT GPS
Référence : A20-043

Le périmètre, les superficies et les cotes ne seront définitifs qu'après bornage

Validé par
le Géomètre-Expert
M. David NICOLAS