

Lotissement

"Le Clos Anna de Noailles"

Commune : St Mars du Desert




PERION Réalisations

6, rue de Thessalie
44240 LA CHAPELLE SUR ERDRE
Tél. 02 28 01 28 30
Fax. 02 28 01 21 72



AGEIS
GÉOMÈTRES EXPERTS

18, rue de la Planchonnais
B.P. 98119
44981 Sainte-Luce-sur-Loire Cedex
Tél. 02 51 85 02 03
Fax 02 51 85 03 81

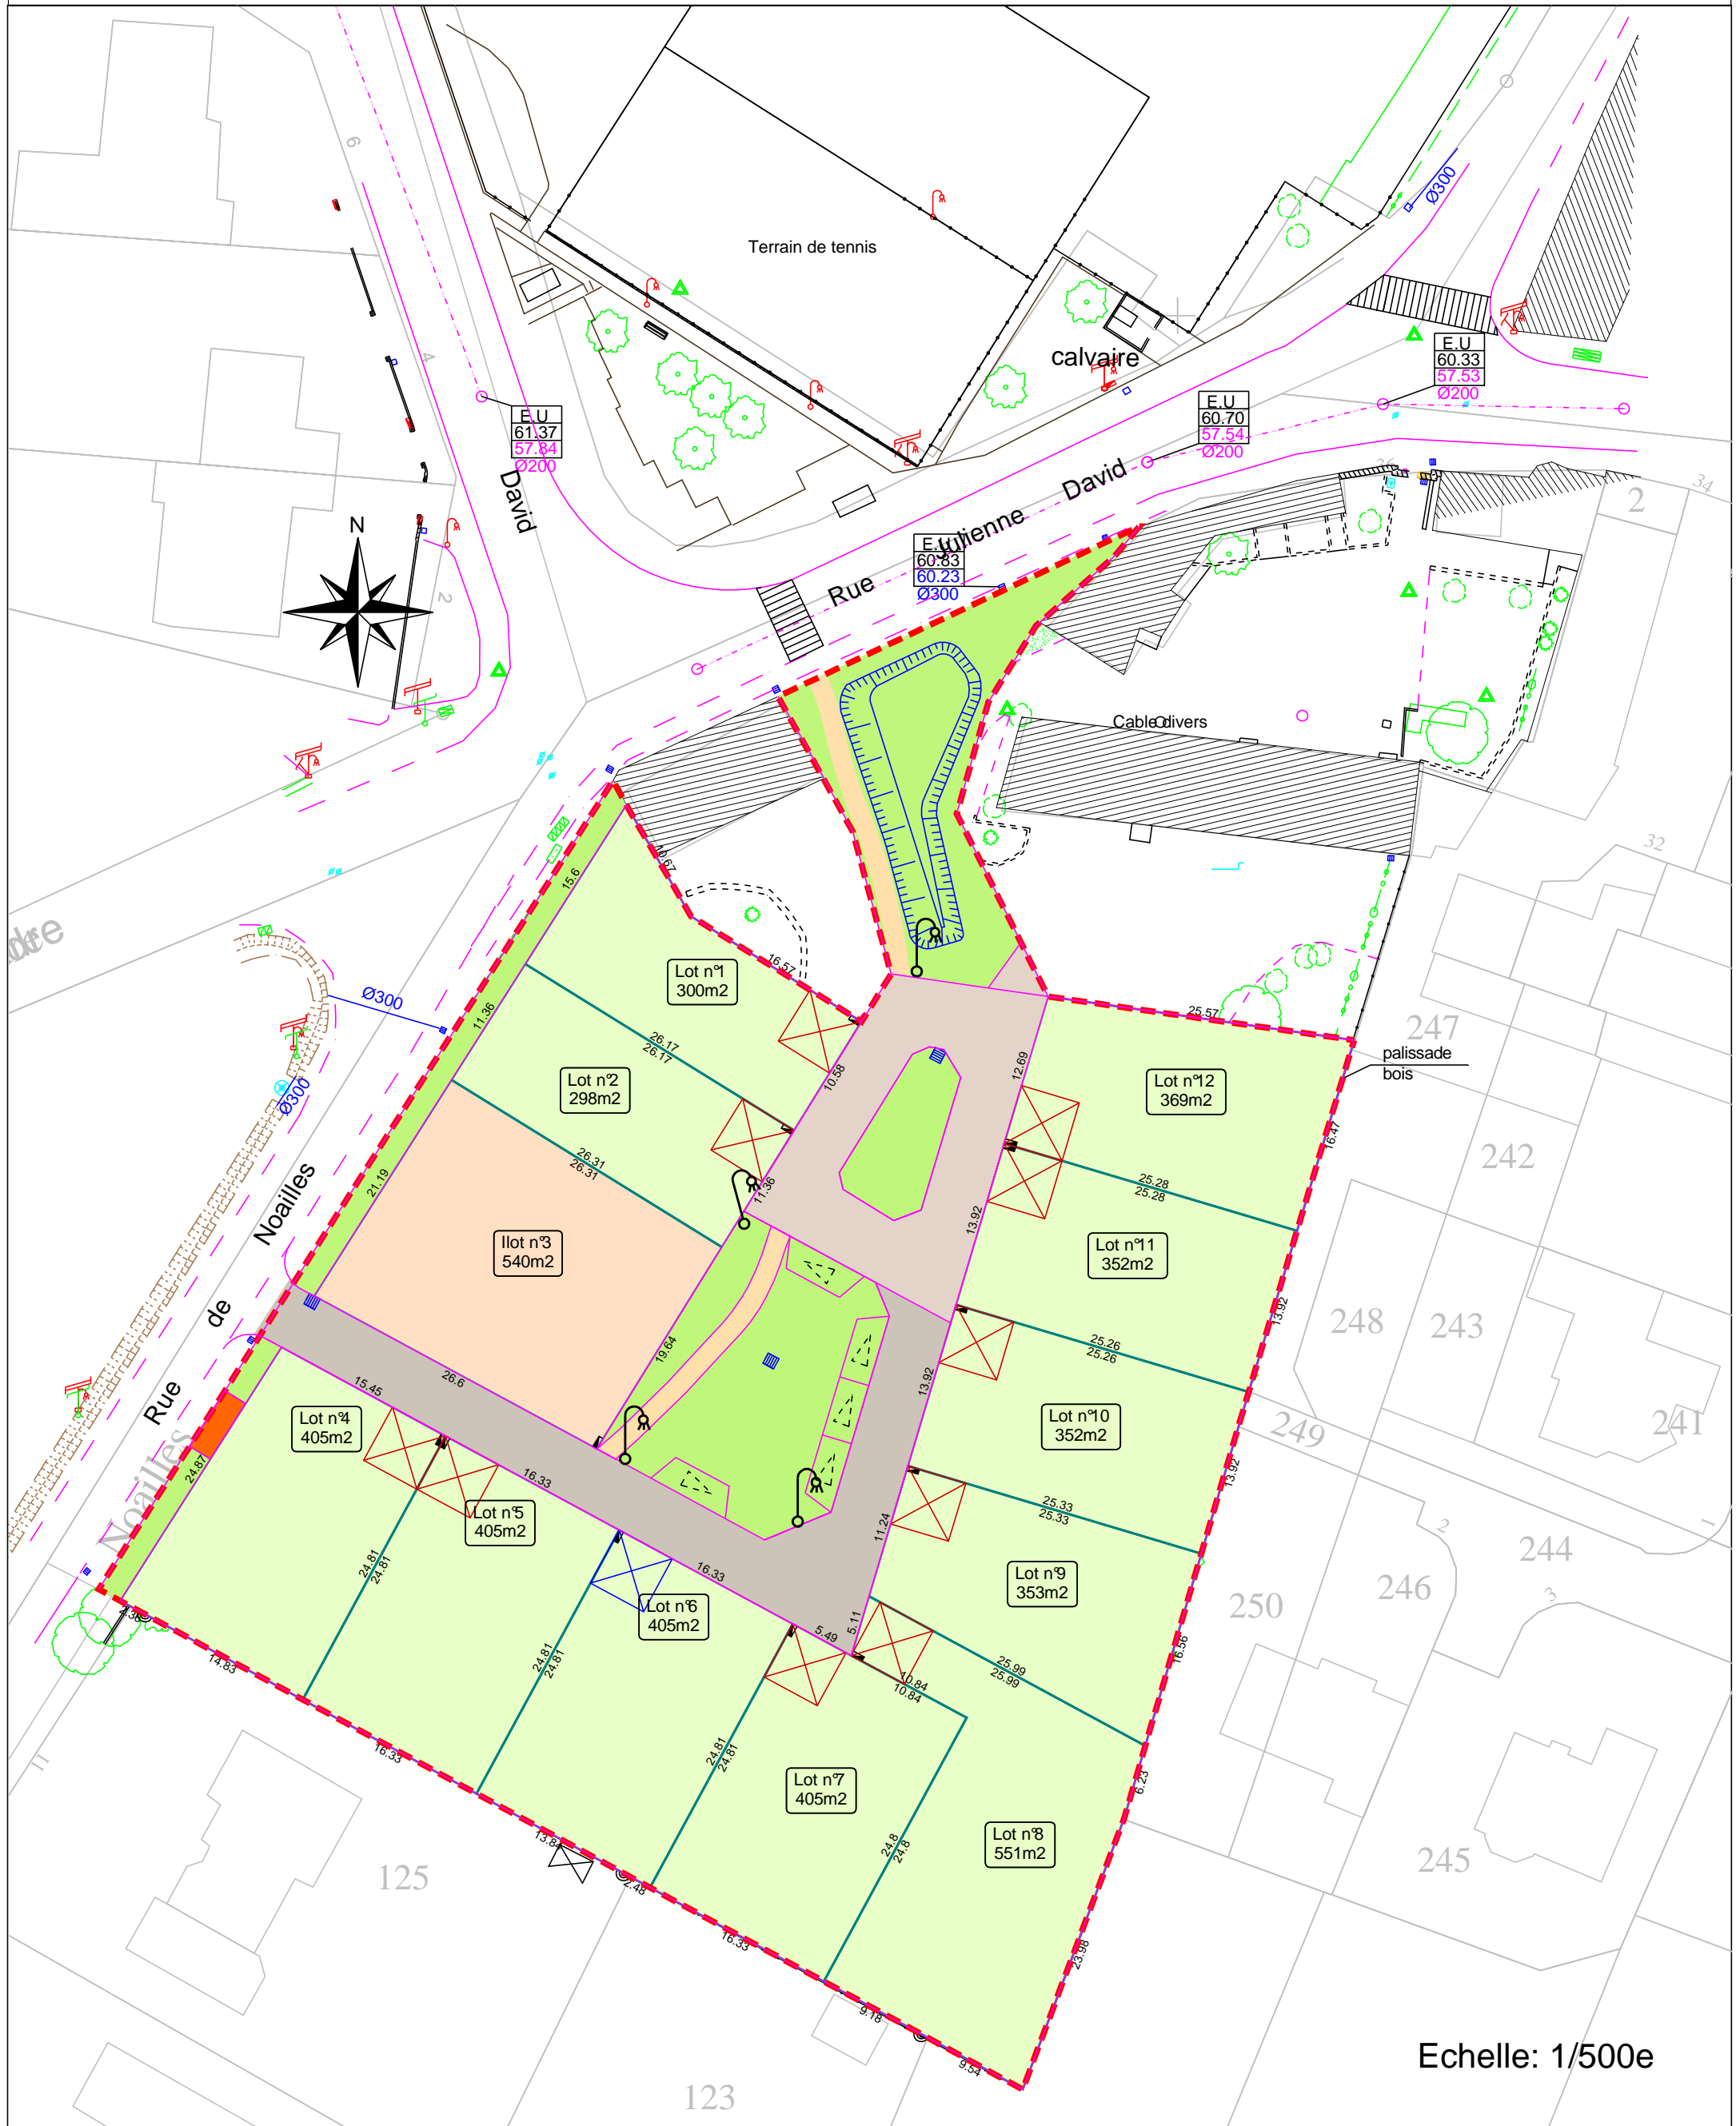

Echelle: 1/500e