

Maître d'Ouvrage



VAL D'ERDRE PROMOTION

6, rue de Thessalie
44240 LA CHAPELLE SUR ERDRE
Tél : 02 28 01 28 30

COMMUNE DE LA CHAPELLE DES MARAIS

L'ECLUSE

LOT C

Références Cadastres :
AH 479

Superficie arpentée :
S= 1051 m²


Adresse :
Rue des Iris

Superficie en UBa3 : 421 m² - Superficie en NA1 : 630 m²
(potentiellement inondable)

Surface d'emprise au sol maximum : 253 m²

Servitude Particulière : OUI NON

PLAN DE SITUATION

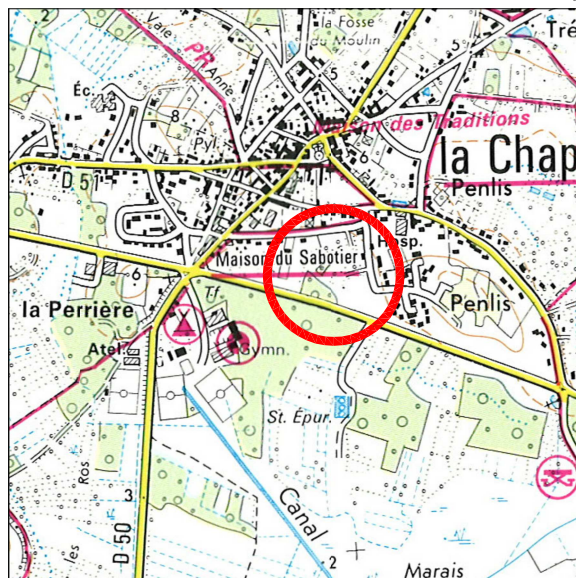


PLAN DE VENTE

AGE ATLANTIQUE GEOMETRES EXPERTS
 B. 07/12/202
 ATLANTIQUE GEOMETRES EXPERTS
 Etienne PRIEUR - Géomètre-Expert - Ingénieur ESPT
 Stéphanie PRIEUR-DELAGE - Géomètre-Expert DPLG
 Fabien PALFROY - Géomètre-Expert - Ingénieur ESPT
 9, avenue Florian - BP 3 - 44500 LA BAULE
 Tél : 02 40 42 78 40
 420, route de la Janvrie - BP 1412 - 44214 PORNIC cedex
 Tél : 02 40 82 01 44
 10, rue Louis Pasteur - 44600 SAINT-NAZAIRE
 Tél : 02 40 66 00 04

| N° | Date | Nature de la Modification |
|----|------------|---------------------------|
| A | 09/06/2021 | Première diffusion |

Référence : 07245 // DP2020

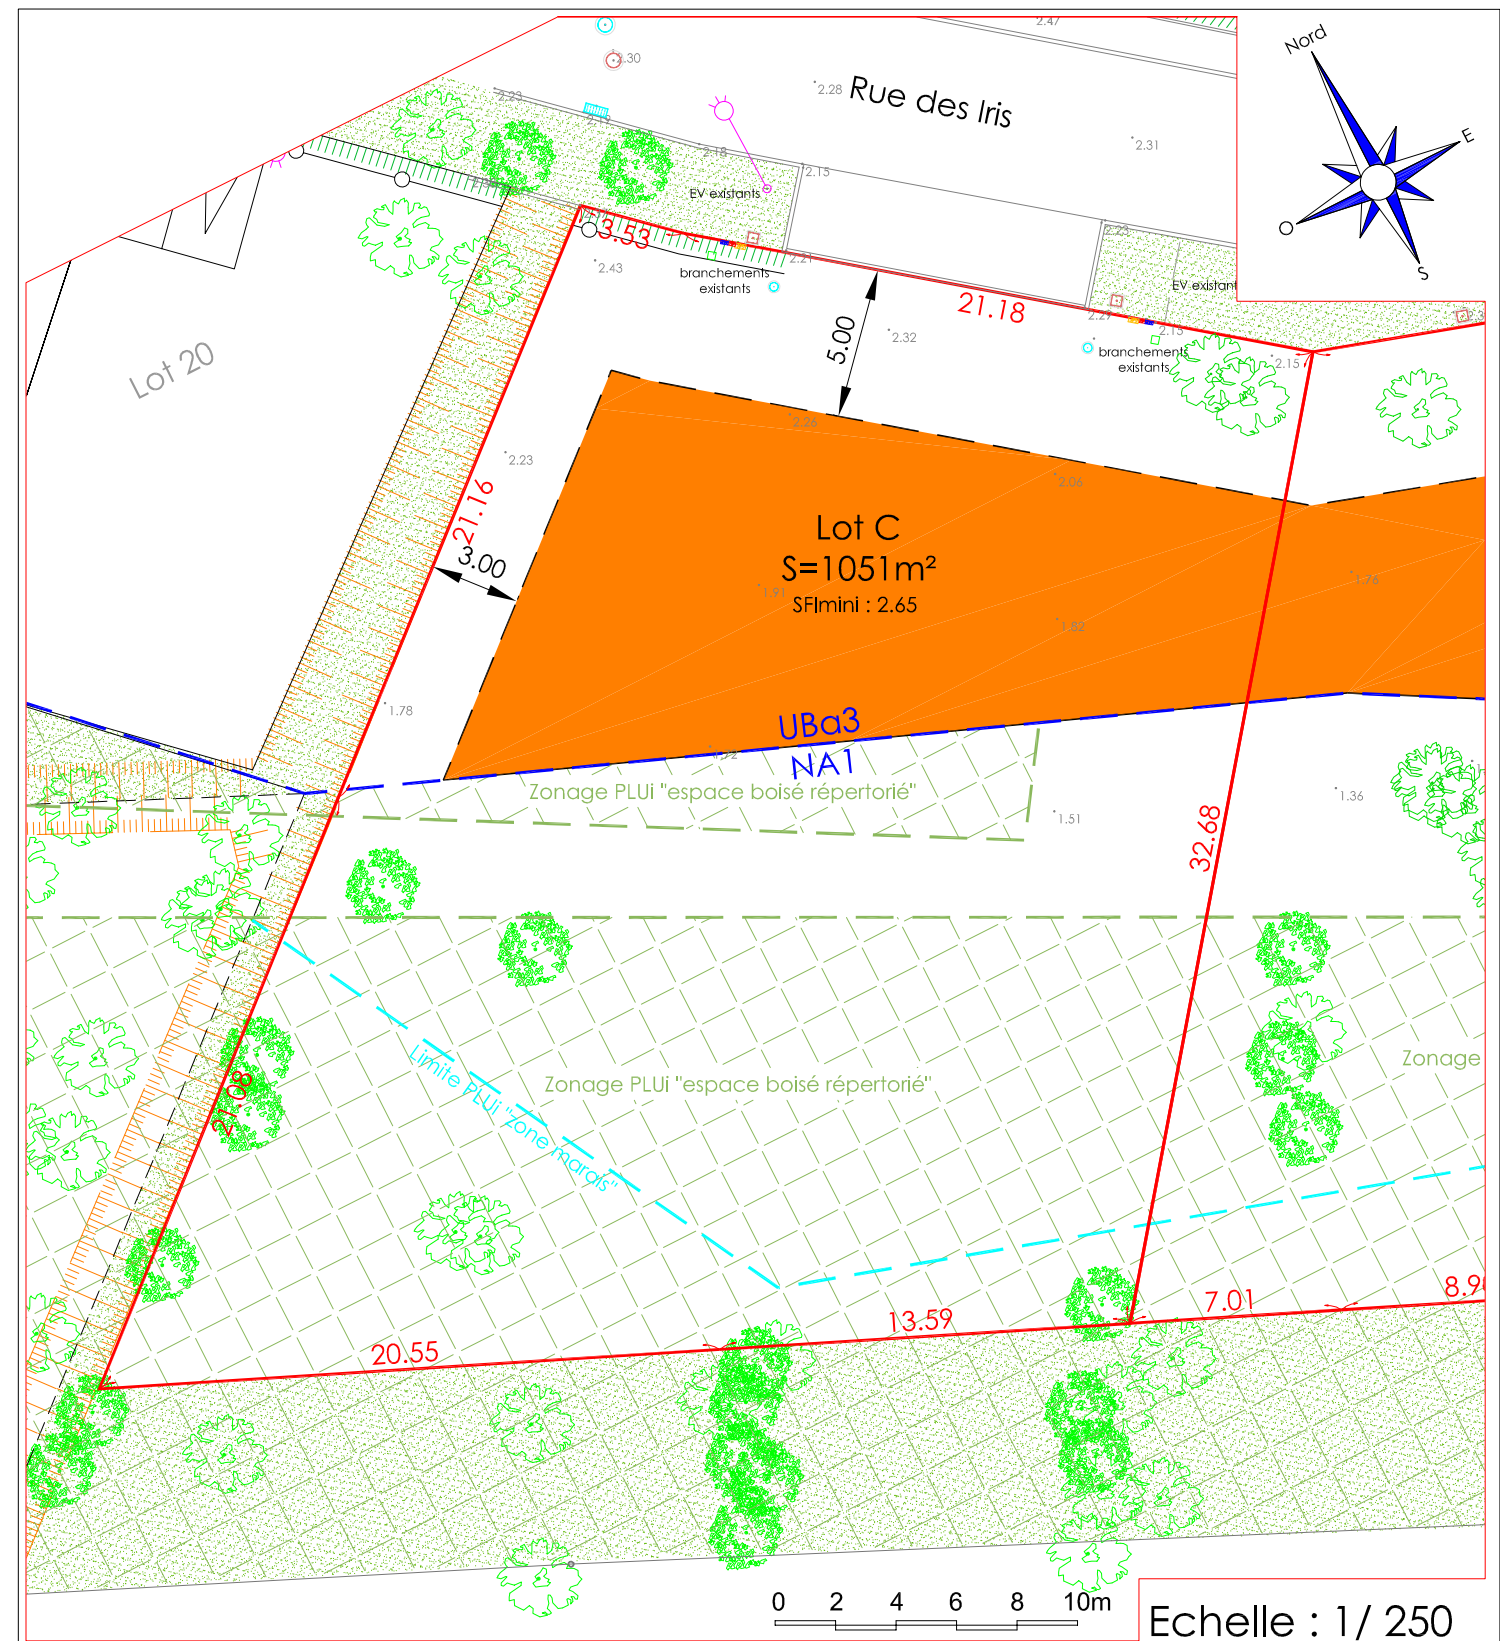

LEGENDE

- Zone constructible
- Espaces verts existants
- Haie + clôture (h = 1m50)
A la charge de l'acquéreur
- Point de niveau du terrain naturel
- Arbres existants
- SFmini : Hauteur du sol fini intérieur minimum
- Borne A.E.P.
- Citerneau TELECOM
- Coffret ENEDIS
- Coffret GRDF
- Branchement EU
- Branchement EP
- Luminaire