

Maître d'Ouvrage



S.A.R.L. LES GRANDS ARBRES  
6, rue de Thessalle  
44240 LA CHAPELLE SUR ERDRE  
Tél : 02 28 01 28 30

## COMMUNE DE SAINT-LYPHARD LES GRANDS ARBRES 2

Références Cadastres :

### LOT 53

Surface arpentée : Adresse :


S = 437 m<sup>2</sup>

Surface Plancher : 145 m<sup>2</sup>

Permis d'Aménager  
PA 044 175 19 S3003  
du 10/02/2020

Servitude Particulière : OUI  NON

PLAN DE SITUATION

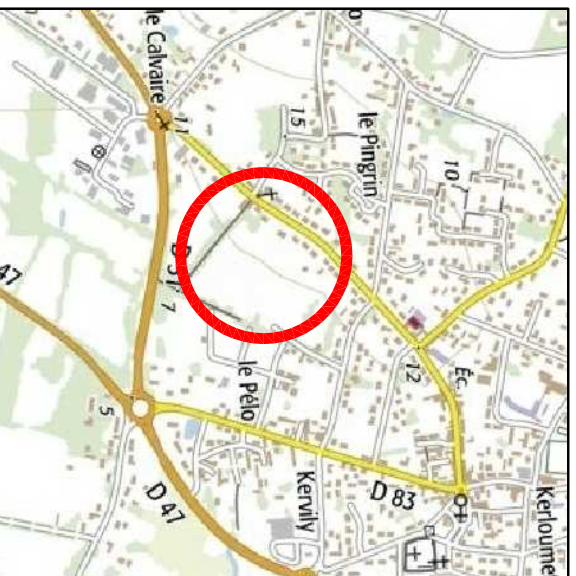

## PLAN DE VENTE



Etienne PRINCE - Géomètre-Expert DPLG  
Stéphane PRIEUR-DELAGÉ - Géomètre-Expert DPLG  
Fabien PALROY - Géomètre-Expert - Ingénieur ESGT  
9, avenue Florion - BP 3 - 44500 LA BAULE  
Tél : 02 40 42 78 40  
420, route de la Jonvièr - BP 1412 - 44214 PORNIC cedex  
Tél : 02 40 82 01 44  
10, rue Louis Pasteur - 44600 SAINT-NAZAIRE  
Tél : 02 40 66 00 04


DOMINIQUE DUBOIS  
Architecte Urbaniste

13, allée Guillaume Dupuytren  
44 800 SAINT-HERBLAN  
Tél: 06 19 42 22 63  
ddubois.archi@gmail.com

N°	Date	Nature de la Modification
A	04/06/2020	Première diffusion

Référence : 19.0832B

Document Provisoire

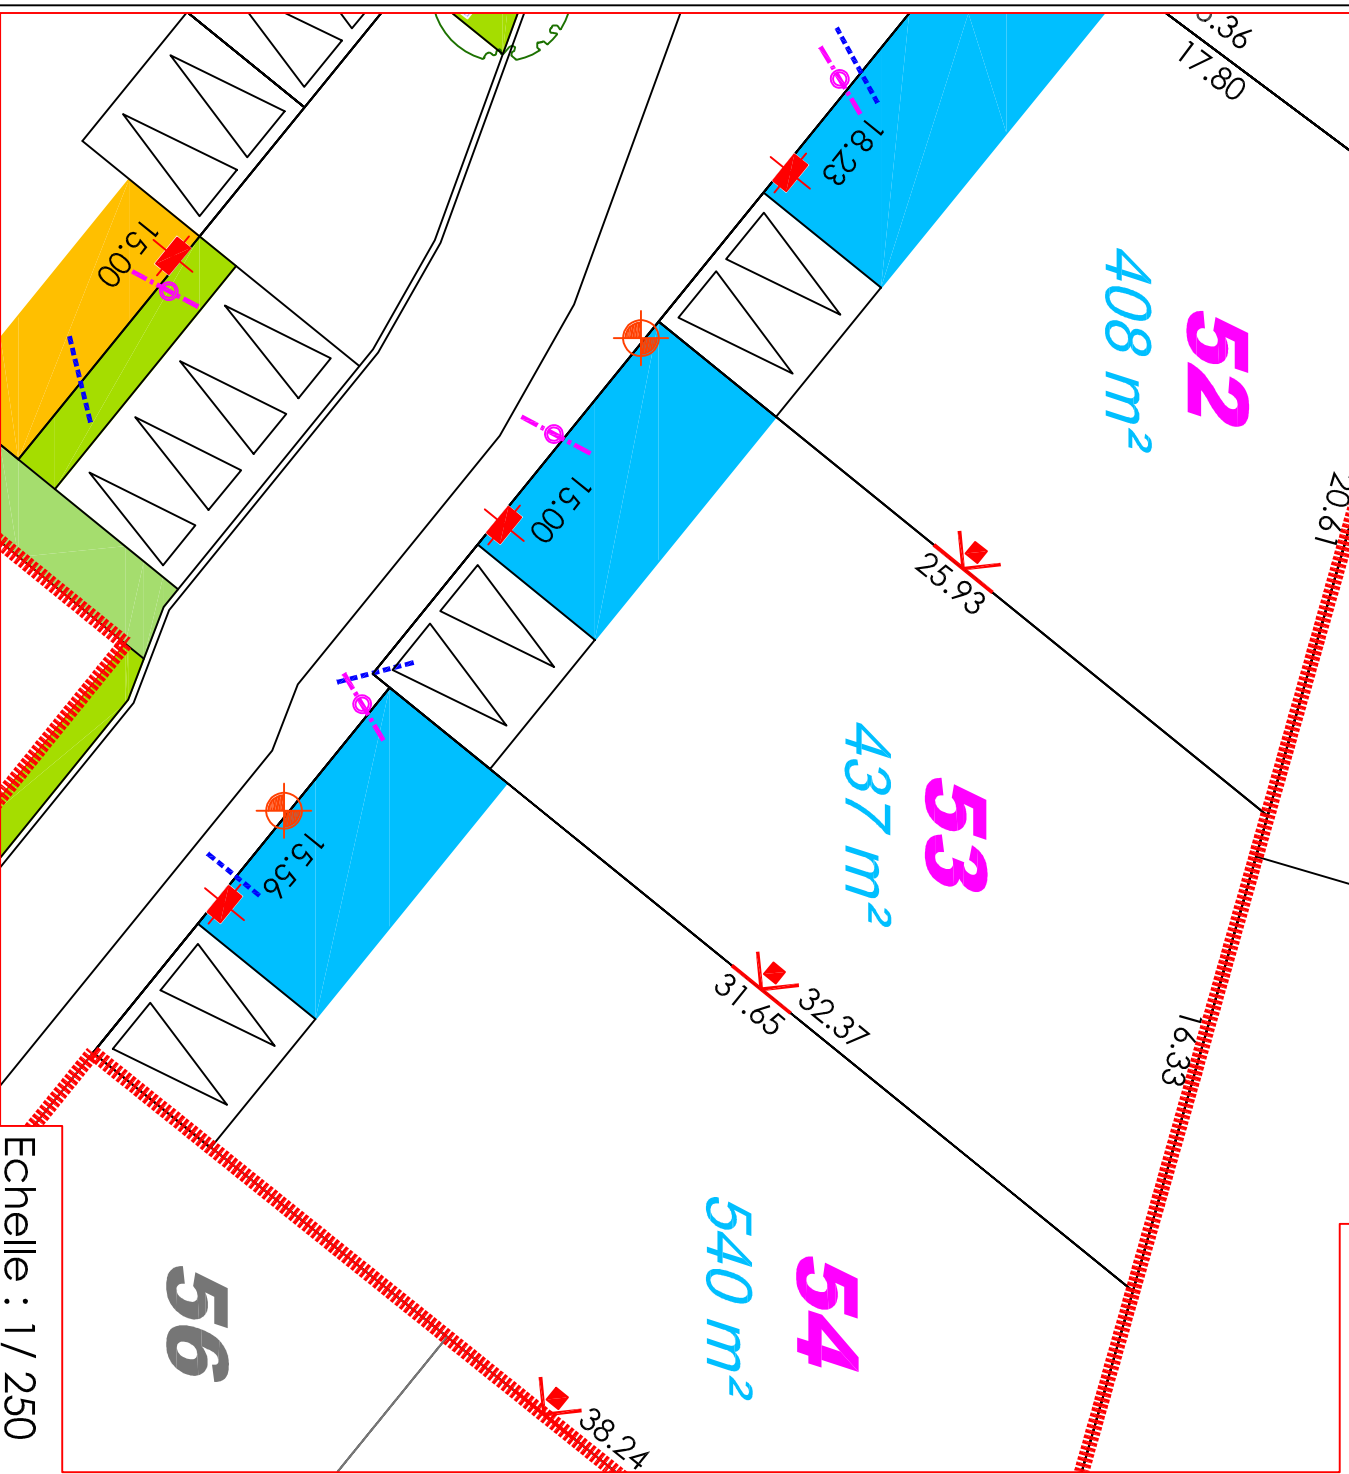

### LEGENDE

- Périmètre de l'opération
  - Implantation de tour ou partie de la construction dans une bande de 0 à 2 m par rapport à l'alignement.
  - Implantation de tour ou partie de la construction dans une bande de 0 à 3 m par rapport à l'alignement.
  - Implantation de tour ou partie de la construction dans une bande de 0 à 5 m par rapport à l'alignement.
  - Bande de 3 m inconstructible.
  - Aucune sortie directe de véhicule autorisée.
  - Traitement obligatoire du pluvion.
  - Accroche obligatoire de la construction principale en limite séparative.
  - Espaces verts
  - Arbre à conserver dans la mesure du possible
  - Arbre à planter (position indicative)
  - Positionnement des accès imposés aux lots. Réalisation de 2 places extérieures obligatoires de minimum 5,50m de large et 1sm de profondeur (carnots autorisés).
  - Luminaires projetés (position indicative)
  - Coffrets de branchement (position indicative)
  - Branchement EU (position indicative)
  - Branchement EP (position indicative)
- Echelle : 1 / 250
- L'emplacement des coffrets, branchements et attente est donné à titre indicatif.
  - L'omnigéneur se réserve le droit de modifier ces emplacements pour raison d'ordre technique.
  - L'omnigéneur se réserve le droit, pour raison raison d'ordre technique, d'implanter des bornes électrique 400A sur les lots.
  - Les superficies et les cotations des lots sont données à titre indicatif. Elles seront définitives après le bornage des lots.