
 
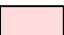
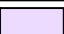
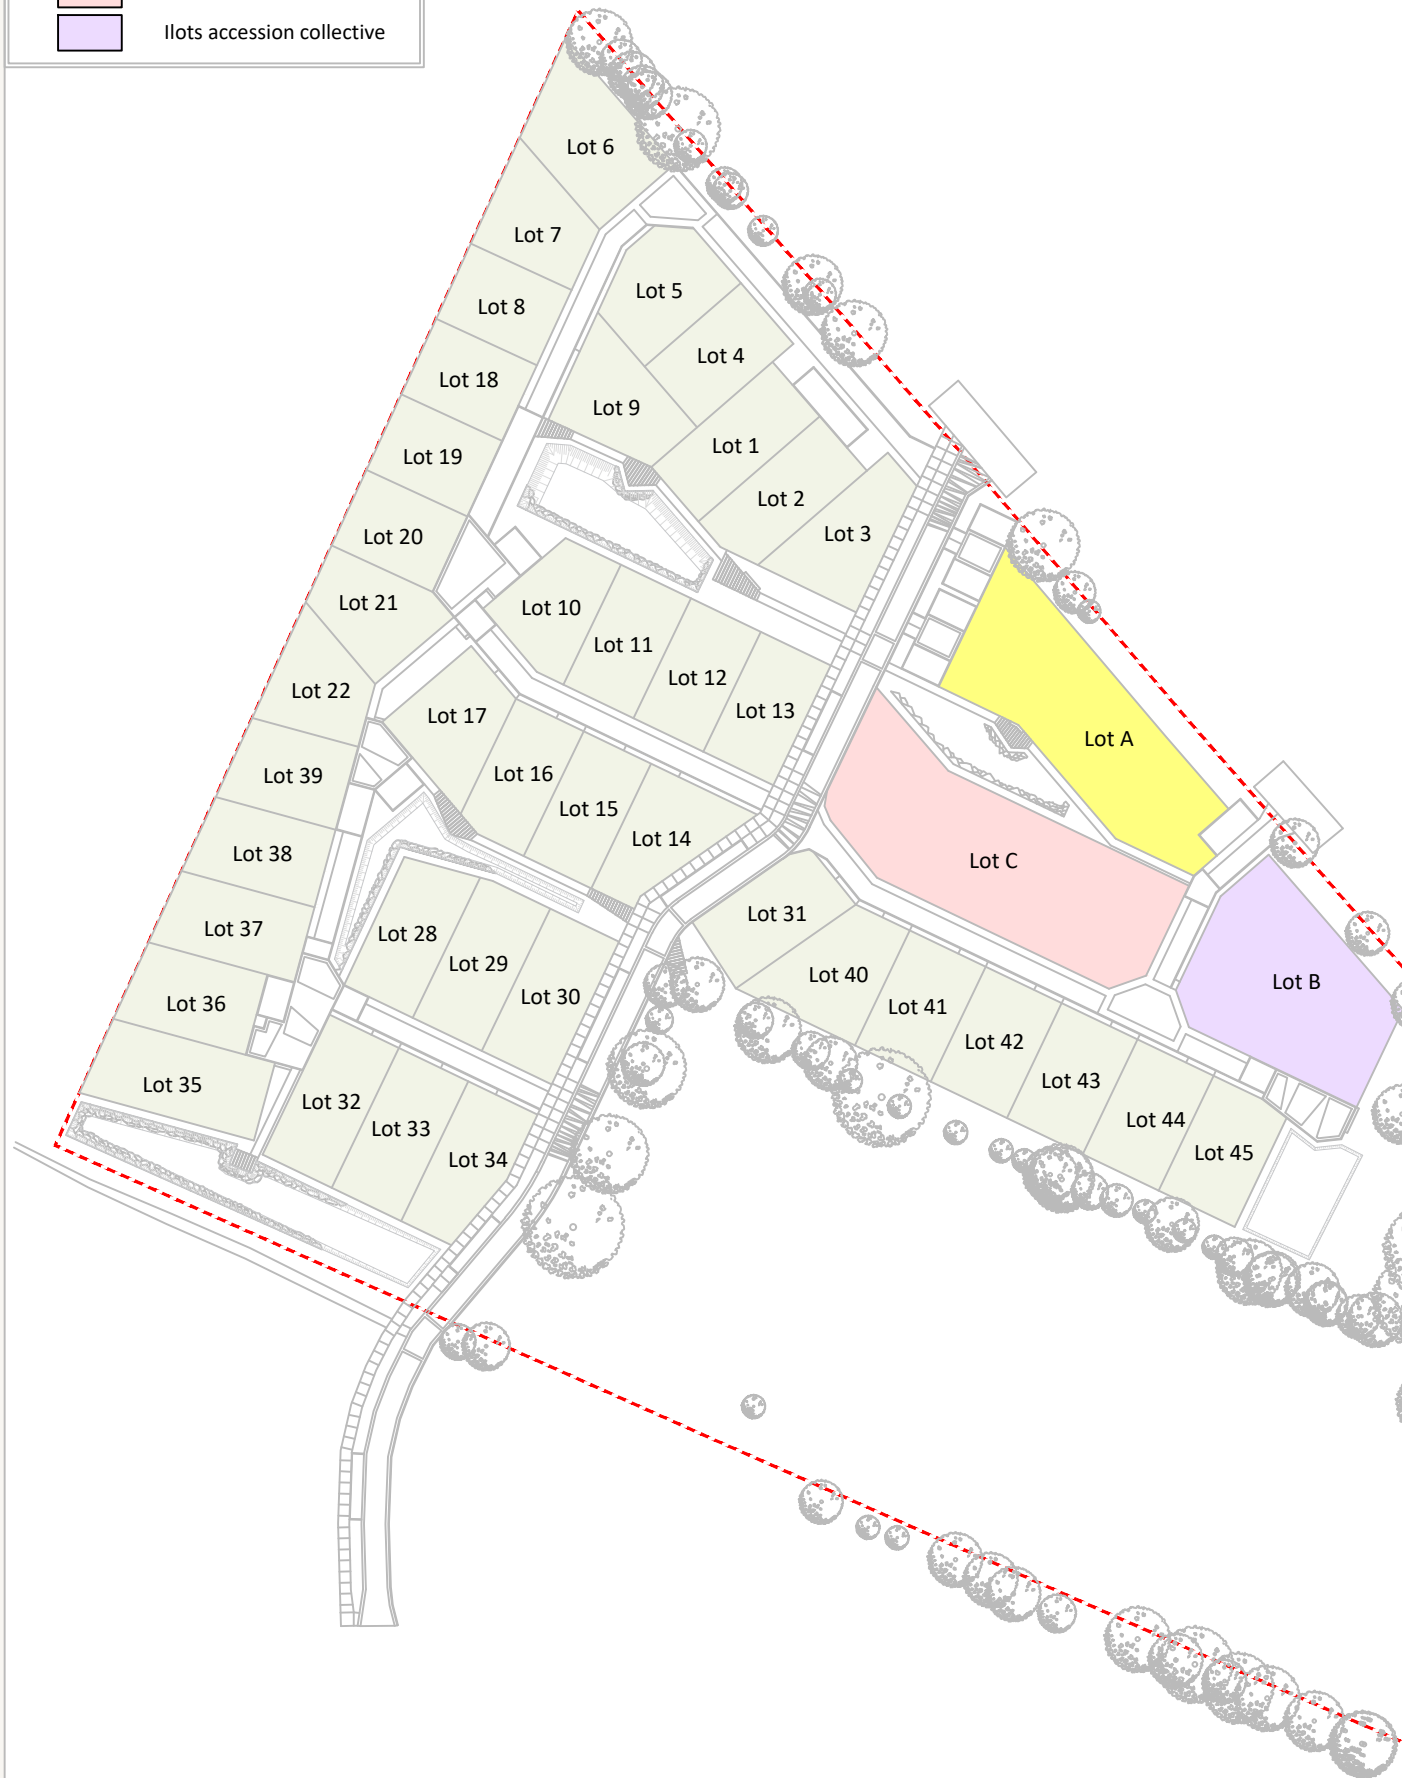


Plan de localisation et type de lot
(sans échelle)

	Lots libres
	Ilots sociaux
	Ilots BRS
	Ilots accession collective



MAÎTRE D'OUVRAGE



SNC LE BOSQUET DES SOURCES
10 Rue Jean Moulin
44980 SAINTE LUCE SUR LOIRE
Tél : 02.40.25.75.25

TREILLIERES (44119)
Département de la Loire-Atlantique

Lotissement
"LE BOSQUET DES SOURCES"
Rue de Notre Dame


PLAN DE VENTE PROVISOIRE

TRANCHE 1

Lot n°4

Surface	334 m ²
Surface plancher maxi.	180 m ²
Surface imperméabilisée maxi.	180 m ²
Emprise au sol max.	40%
Cadastre	ZO
Servitude	NON
Dossier	19191-PdV-TR1

Plan de Situation (sans échelle)

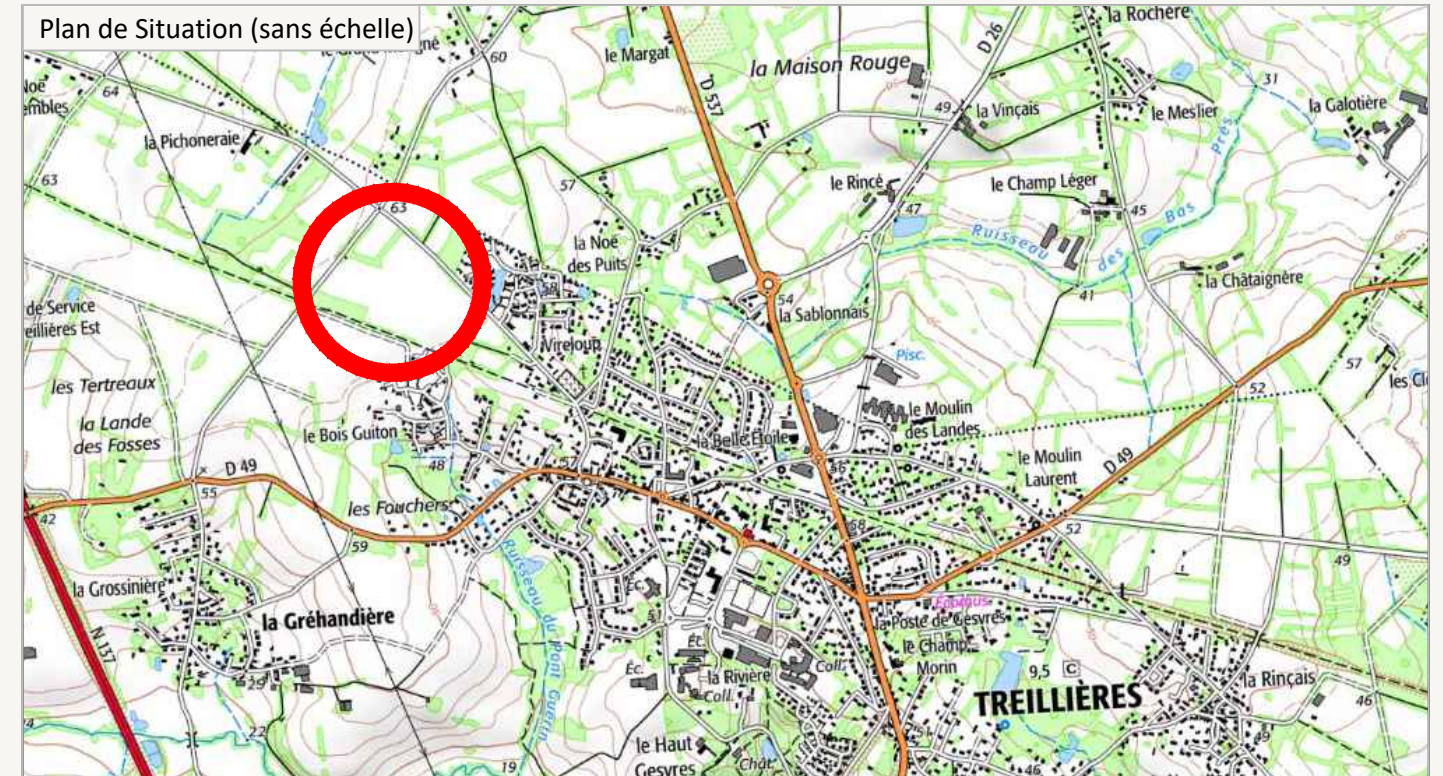

ARCHITECTES & URBANISTES

Dominique DUBOIS
Architecte Urbaniste


Dominique DUBOIS
13 Allée Guillaume Dupuytren
44800 SAINT-HERBLAIN
Tél : 06 19 42 22 63
ddubois.archi@gmail.com

MAÎTRISE D'OEUVRE & GEOMETRE - EXPERT




AGEIS
3, rue de la Planchonnais
44980 SAINTE LUCE SUR LOIRE
Tél : 02 51 85 02 03
Email : nantes@ageis-ge.fr

Plan de Situation (sans échelle)

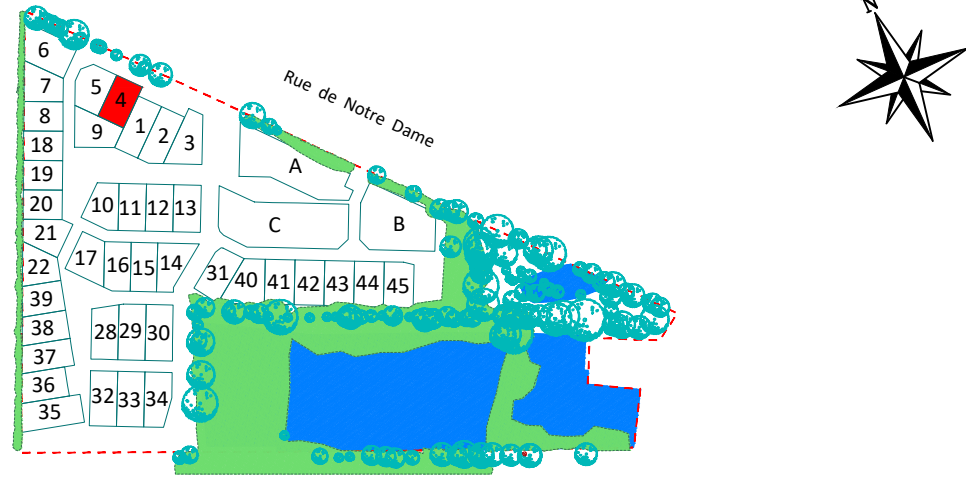


Plan des haies et clôtures (echelle: 1/250)

- Clôtures et haies situées en limite avec la voie de desserte au niveau de l'accès principal (type 1)
- Clôtures et haies situées en limite séparative et en limite avec un espace commun (type 2)
- Clôtures et haies situées en limite séparative et en limite avec un espace commun. A la charge de l'aménageur (type 2 bis)
- Clôtures et haies situées en limite séparative entre deux parcelles privées (type 3)
- Interdiction d'accès piéton / portillon interdit

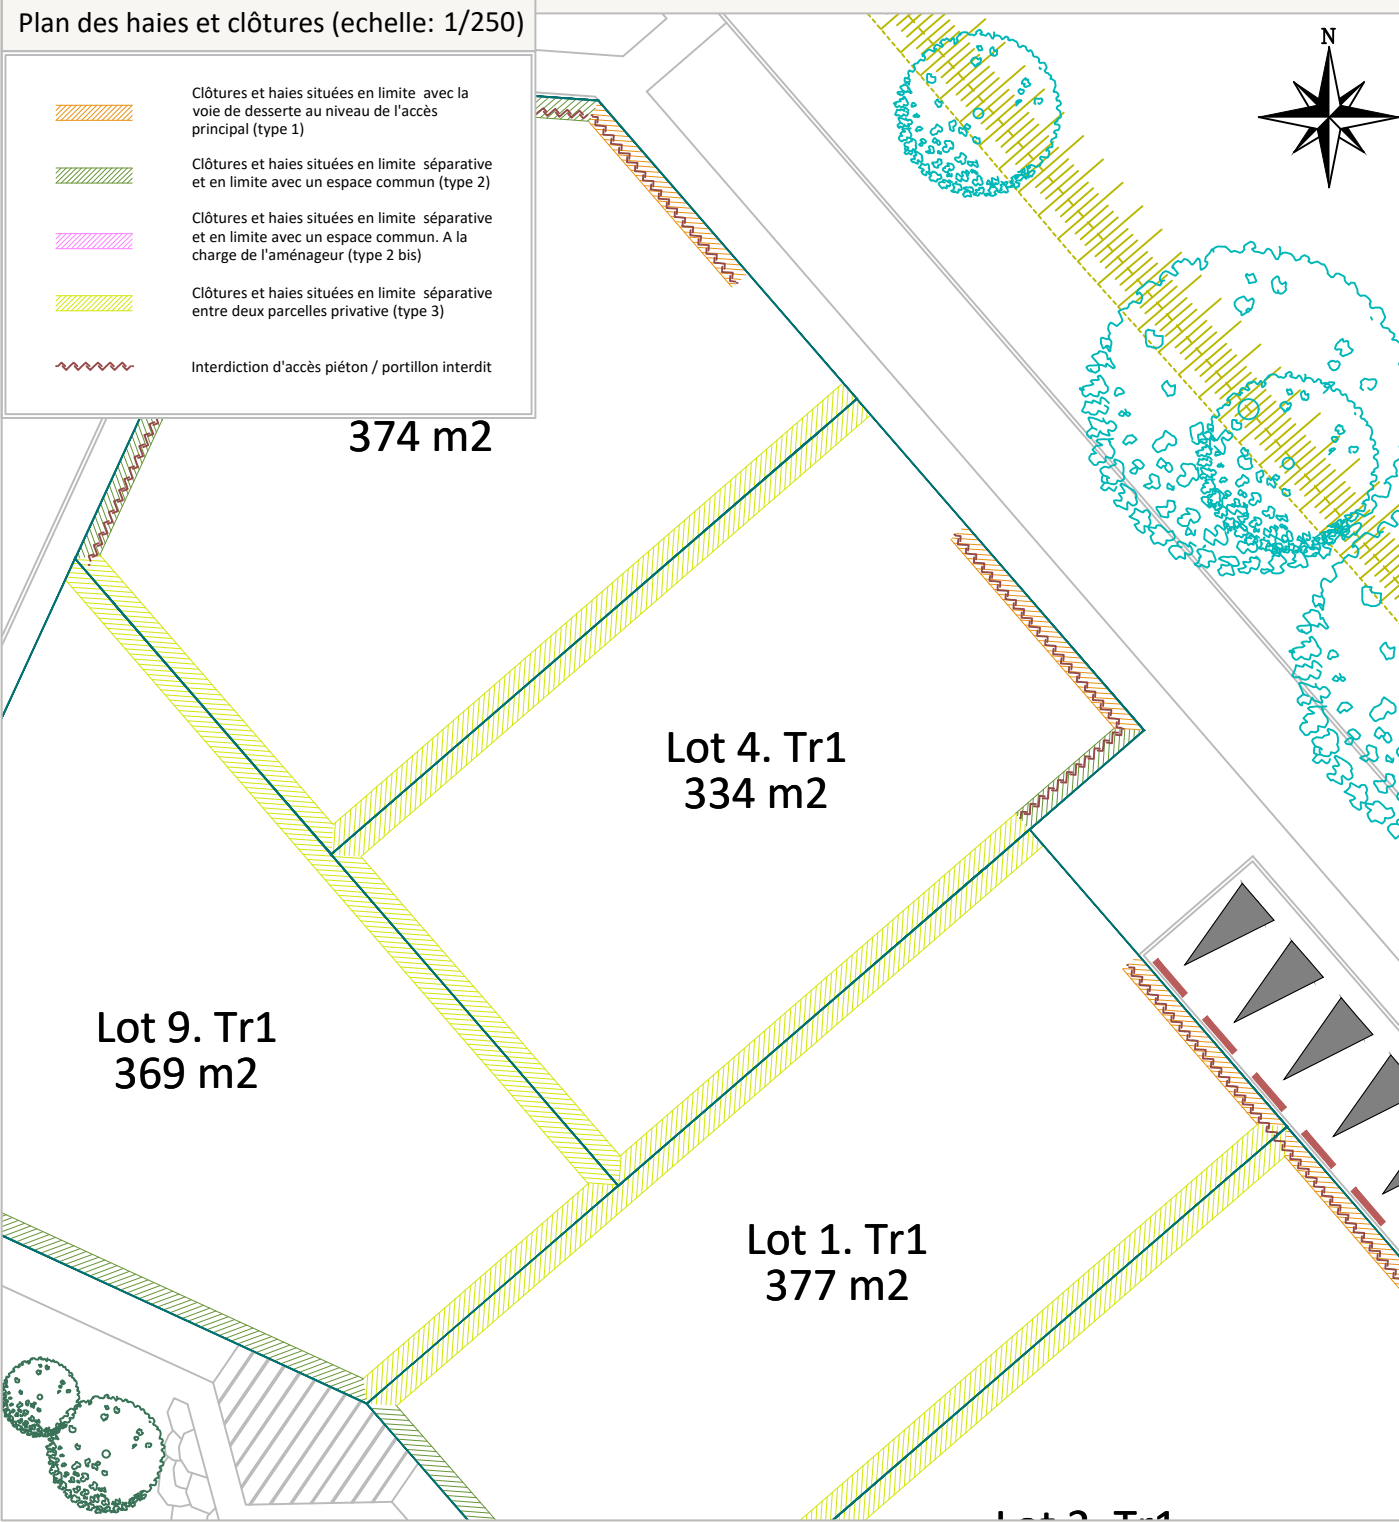

PLAN PROVISOIRE

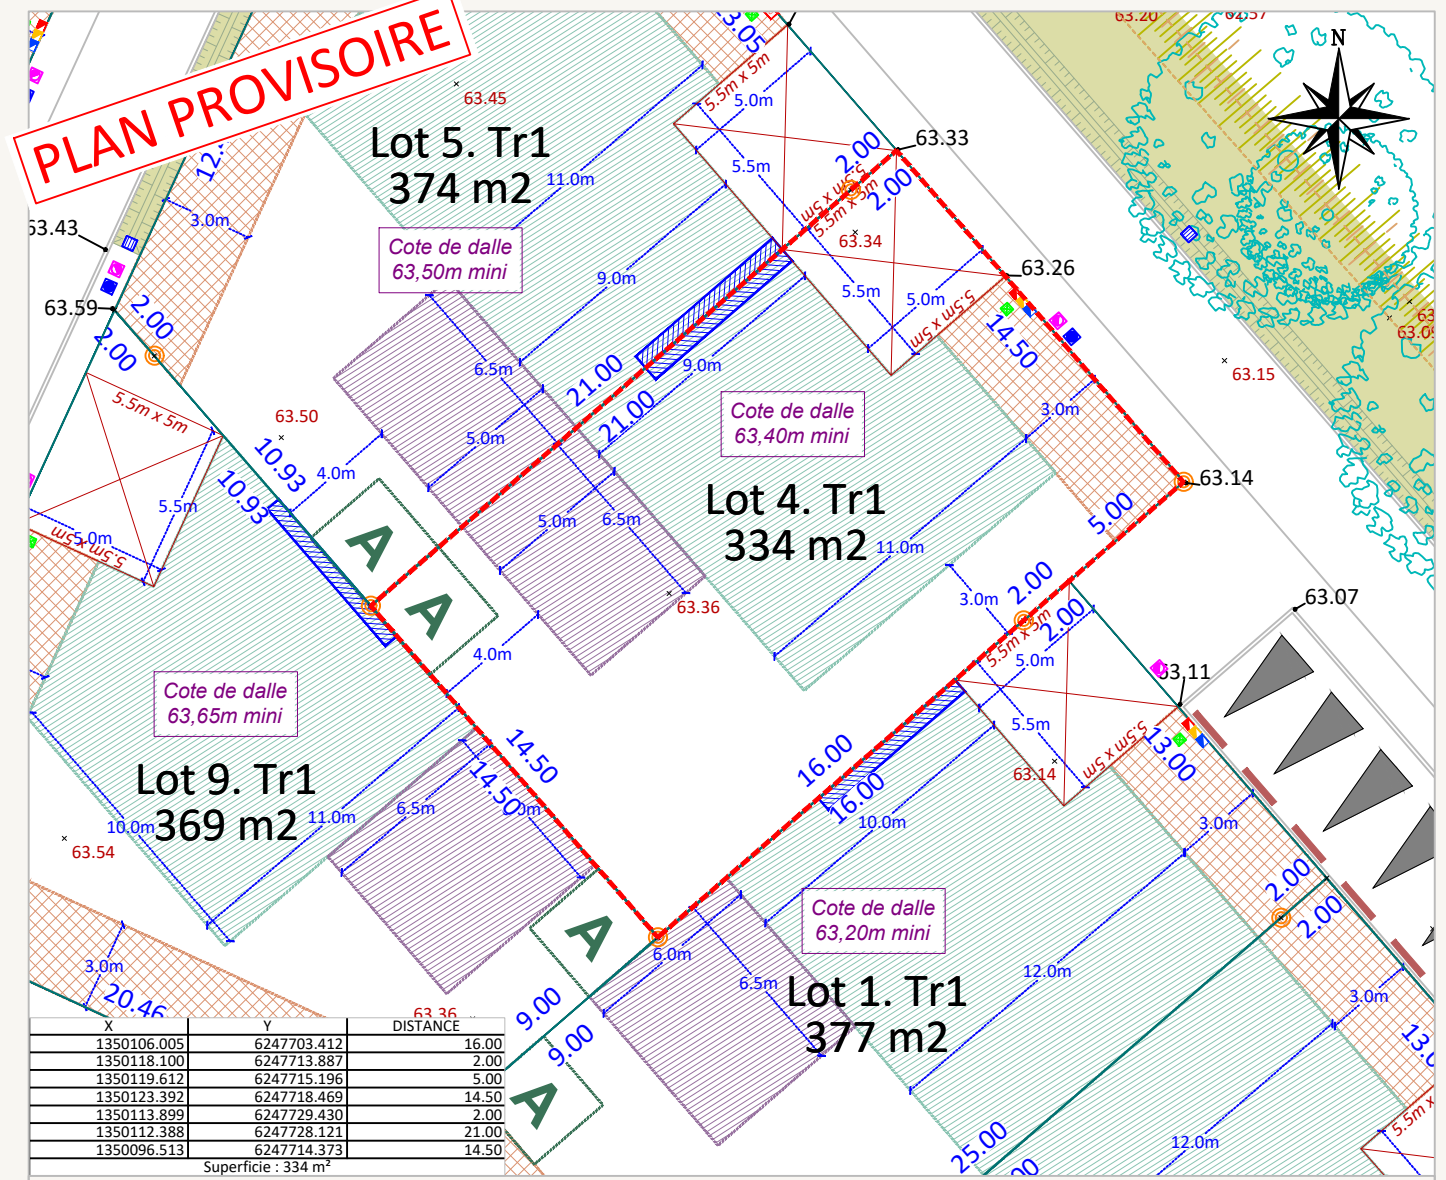

X	Y	63.36 DISTANCE
1350106.005	6247703.412	16.00
1350118.100	6247713.887	2.00
1350119.612	6247715.196	5.00
1350123.392	6247718.469	14.50
1350113.899	6247729.430	2.00
1350112.388	6247728.121	21.00
1350096.513	6247714.373	14.50

Superficie : 334 m²

Rattachement planimétrique: RGF93 CC47
 Rattachement altimétrique: IGN69
 Fil d'eau E.U : ...
 Echelle: 1/250
 Date d'édition: 20/02/2023
 Fil d'eau E.P : ...

LEGENDE

Périphérie du lot	Point d'accroche obligatoire de la construction principale ou secondaire en limite séparative sur un linéaire de 6m minimum (accroche possible au moyen d'un carport à condition de prévoir la construction d'un mur maçonné sur la limite séparative et qu'il soit adossé de l'autre côté de l'autre sur la construction). Emplacement indicatif	Cote terrain naturel	Bacs enterrés dédiés au verre et au papier
Espace vert	Zone non-aedificandi pour tout type de construction (y compris les annexes non-accollées)	Altitude voirie	Emplacement obligatoire pour l'implantation de l'annexe non-accollée (abris de jardin, bûchers, annexes de piscines). Emprise limitée à 9m²
Zone constructible où la hauteur de la construction principale ou secondaire est limitée à du R+1 ou R+comble	Parking privés et accès véhicule de lots position obligatoire (5,5m x 5m)	Tabouret / regard de branchement EP	Stationnement visiteur en longitudinal / en bataille sans ou avec chasse roue en bois
Zone constructible où la hauteur de la construction principale ou secondaire est limitée à du RDC	Nœud de collecte / Bassin de gestion des Eaux Pluviales de l'opération	Tabouret / regard de branchement EU	Haie existante à conserver
Servitude d'écoulement des Eaux Pluviales	Potelets	Grille EP	Arbre existant préservé
	Poteau incendie	Coffret BT / Gaz / AEP / Télécom	Arbre à planter à charge de l'aménageur (emplacement et nombre figuratif). Se référer au plan PRO/DCE Paysage en cours de réalisation
	Candélabres (position indicative)	Aire d'apport volontaire des bacs pour les lots concernés	
		Cote de dalle sur sol fini minimum à respecter	
		Borne Existante / à implanter	

AVERTISSEMENTS ET OBLIGATIONS

- Écoulement des eaux pluviales "Article 640 du code civil" : chaque acquéreur doit supporter sur son terrain l'écoulement naturel des eaux pluviales provenant des fonds supérieurs.
- L'aménageur se réserve le droit pour toute raison d'ordre technique d'implanter des bornes EDF 400 A ou des bornes pavillonnaires France Télécom sur les lots.
- La position des ouvrages techniques (branchements, coffrets, candélabres, grilles et végétaux, etc...) est donnée à titre indicatif. Elle est susceptible d'être modifiée par le maître d'ouvrage. La position des ouvrages techniques devra être vérifiée avant le démarrage de la construction.
- Les cotes de dalle devront impérativement tenir compte des cotes projet voirie de l'opération, afin notamment de respecter les normes PMR visées par le décret n°2006-1658 du 21 Décembre 2006.
- Les acquéreurs des lots ne pourront s'opposer à la réalisation d'une fondation à l'intérieur des lots, rendue nécessaire pour la pose des bordures prévues en limite de propriété.
- Les points altimétriques au niveau des lots sont indicatifs. Ils correspondent au levé réalisé avant aménagement d'ensemble du lotissement.
- Les superficies des lots sont données à titre indicatif. Elles sont susceptibles d'être modifiées après le bornage définitif des lots.
- Votre projet de construction (habitation + annexes) devra s'implanter au niveau des zones constructibles définies graphiquement sur le lot tout en s'assurant qu'il ne dépasse pas 40% d'emprise au sol maximum alloué à la parcelle conformément à l'article 1AUz2.1 du PLUi