

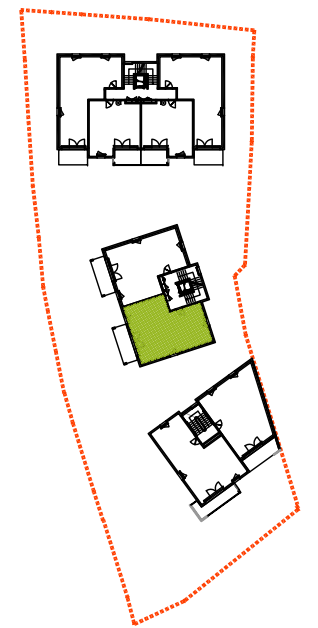


PROVISOIRE

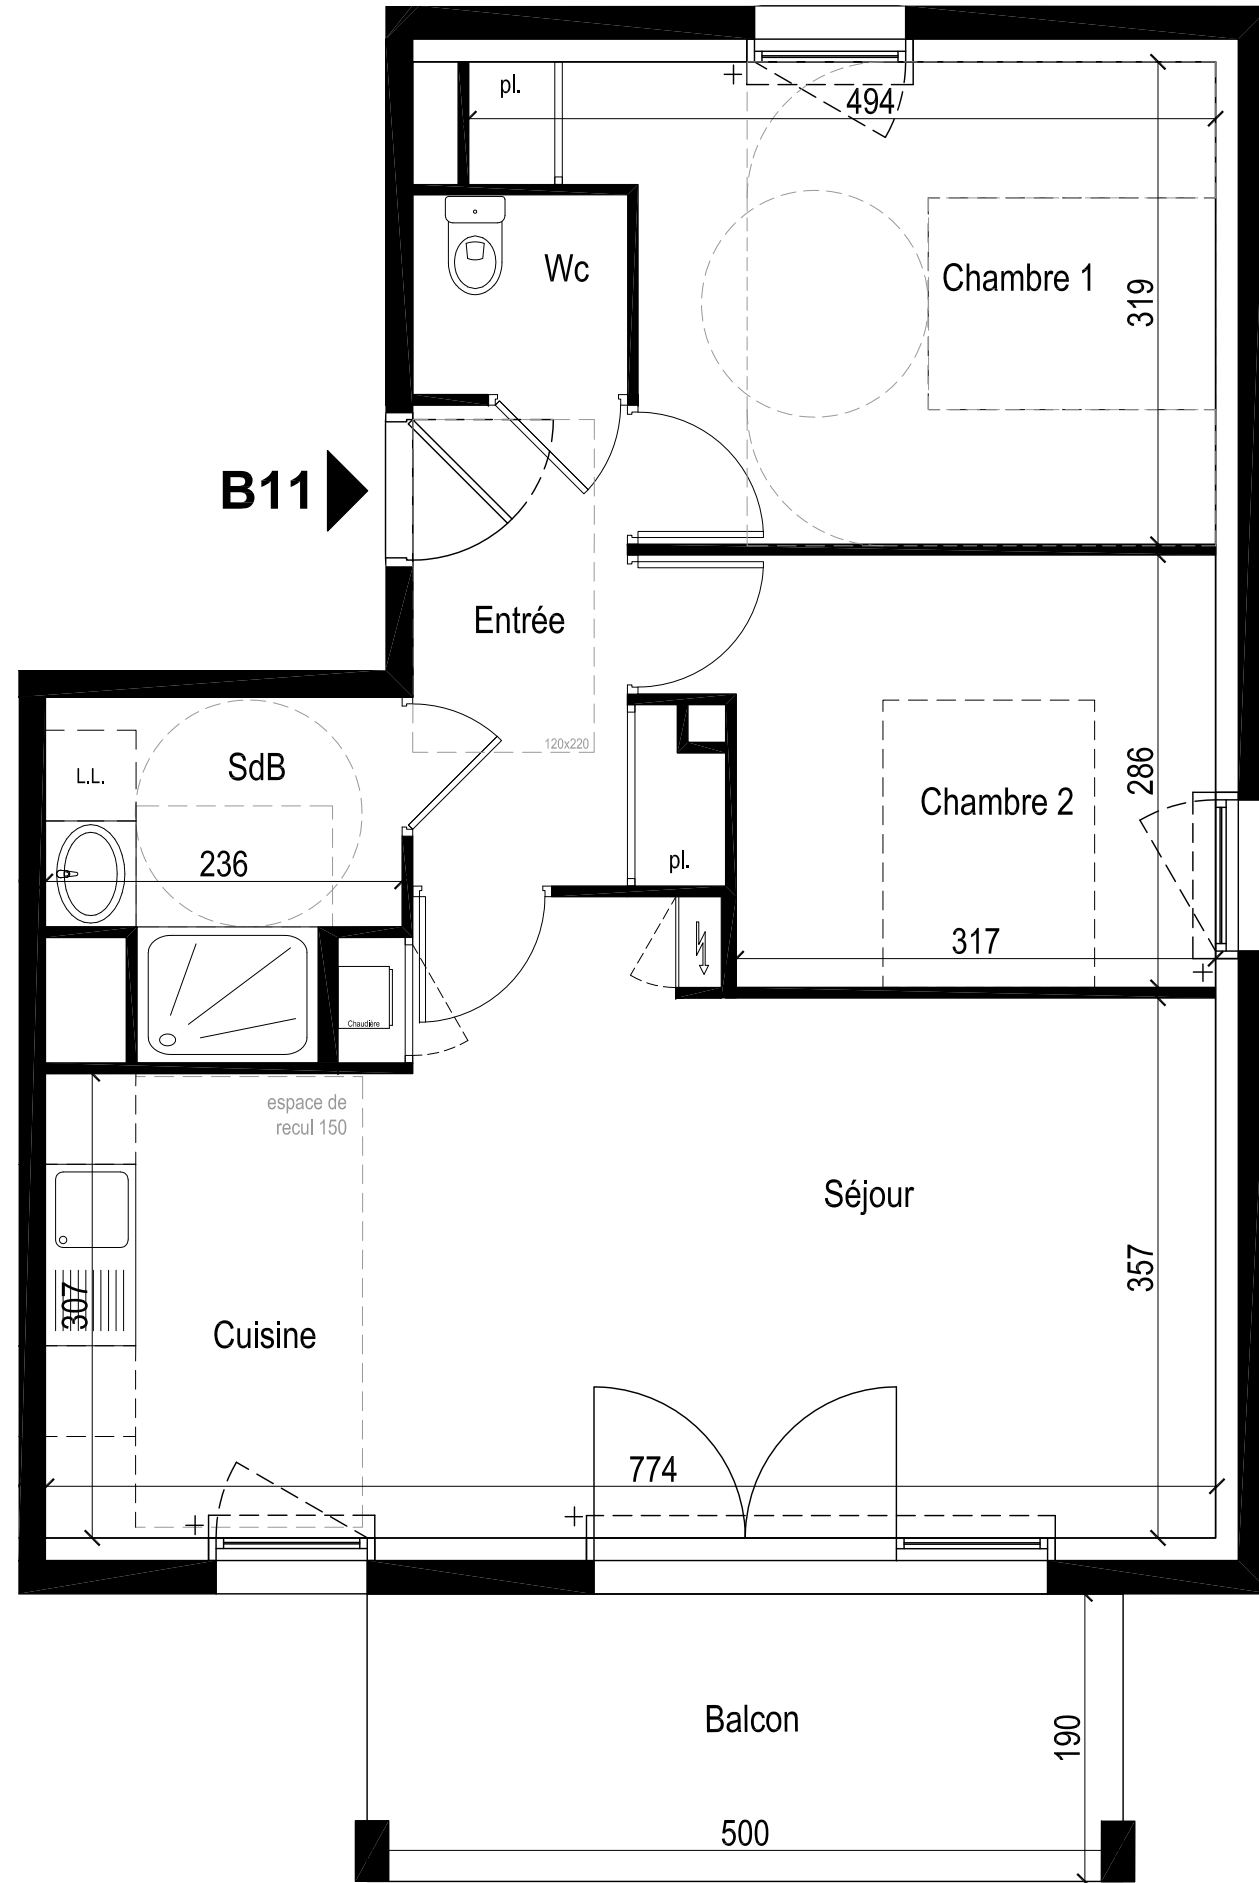


APPARTEMENT		NV. R+1	SURFACE HAB. (m²)
Bat.	n°	TYPE T3	
B	11		
		ENTREE + PL	5,19
		SEJOUR + CUISINE	27,99
		CHAMBRE 1 + PL	13,09
		CHAMBRE 2	9,67
		SALLE D'EAU	4,67
		WC	1,87
		TOTAL SURFACES	62,48 m²
		BALCON	9,50

Echelle : 1/50e

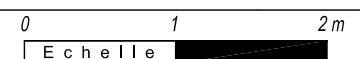

Indice : **C** 07/04/2022

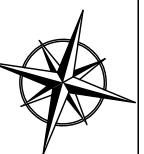

Des modifications mineures ou des aménagements nécessaires pour des raisons d'ordre technique ou administratif pourront être apportés aux plans, une différence minimale de 5% par rapport aux surfaces sera considérée comme admissible, des hauteurs de plafonds inférieures à 2.50m pourront être constatées (soffite, faux plafonds...)