
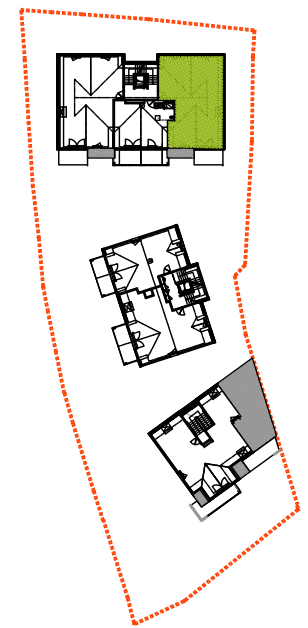
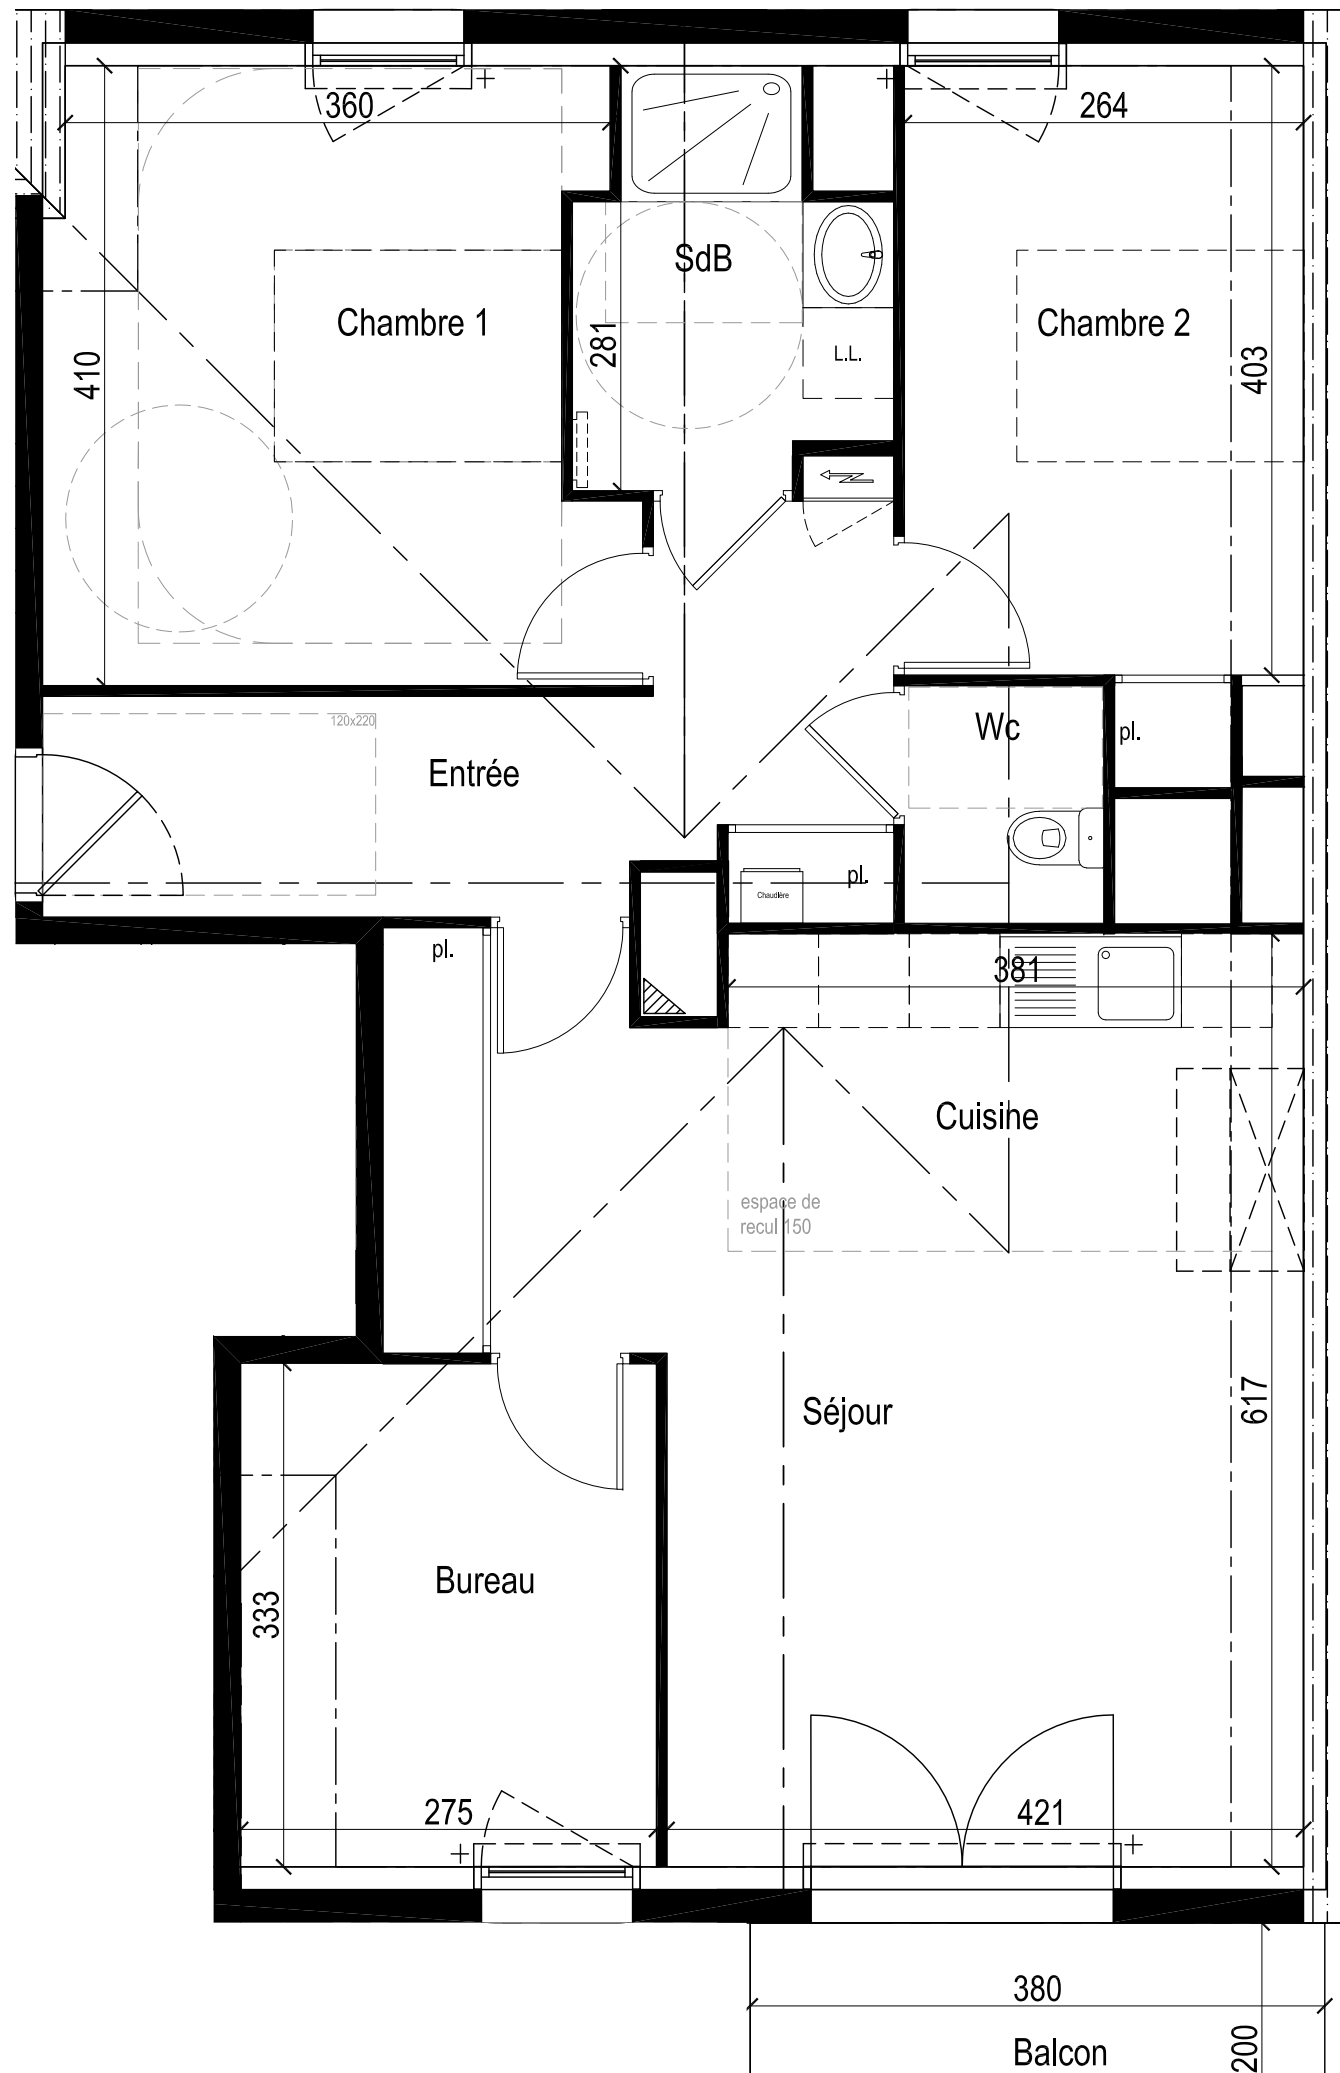



PROVISOIRE

C21 →

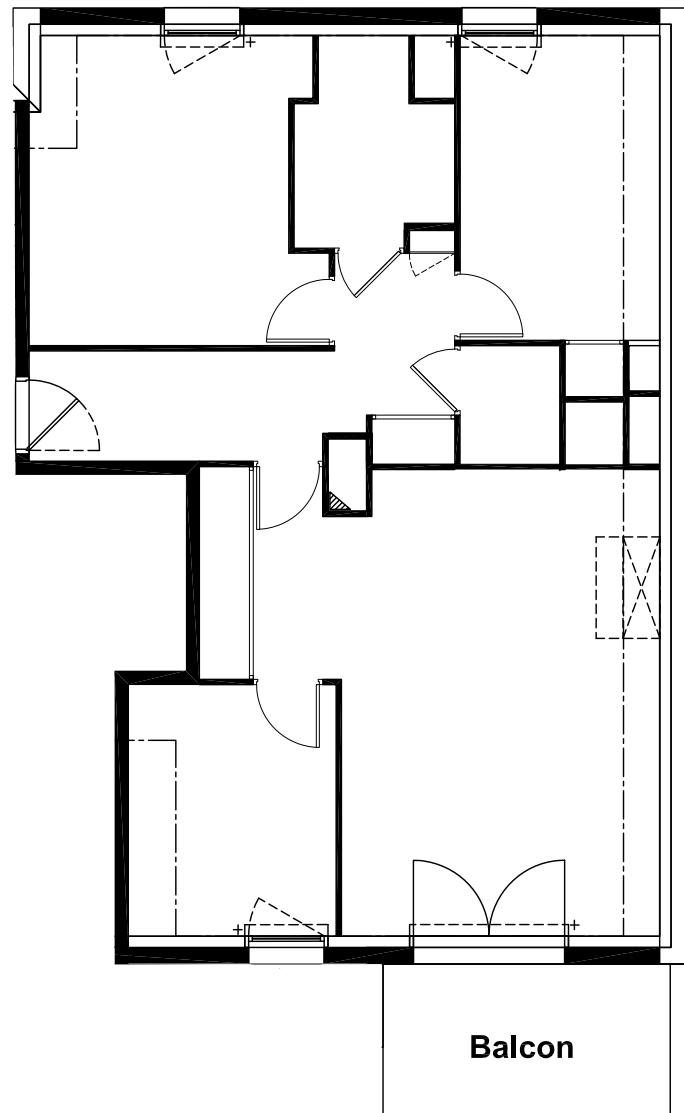

APPARTEMENT		NIV. R+2	SURFACE HAB. (m²)
Bat.	n°		
C	21	TYPE T3+	
ENTREE + PL			10,05
SEJOUR + CUISINE			27,89
CHAMBRE 1			13,65
CHAMBRE 2			9,30
BUREAU			7,52
SALLE D'EAU			4,92
WC			2,07
TOTAL SURFACES			75,40 m²
BALCON			7,60

Echelle : 1/50e

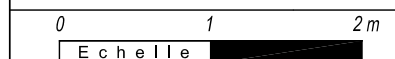

Indice : **C** 07/04/2022

Des modifications mineures ou des aménagements nécessaires pour des raisons d'ordre technique ou administratif pourront être apportés aux plans, une différence minimale de 5% par rapport aux surfaces sera considérée comme admissible, des hauteurs de plafonds inférieures à 2.50m pourront être constatées (soffite, faux plafonds...)