


"LE HAMEAU DES THUYAS"

Rue des Cupressus
44380 PORNICHET

NIVEAU	TYPE	N° LOGT.
NIVEAU 1	T3	C3-3

SURFACE HABITABLE	
Séjour	21.46m ²
Cuisine	10.12m ²
Chambre 1	10.03m ²
Chambre 2 + PI.	9.98m ²
Bains	3.79m ²
WC	1.22m ²
Dégt. + PI.	3.06m ²
TOTAL	59.66m ²

ANNEXES	
Balcon	6.46m ²

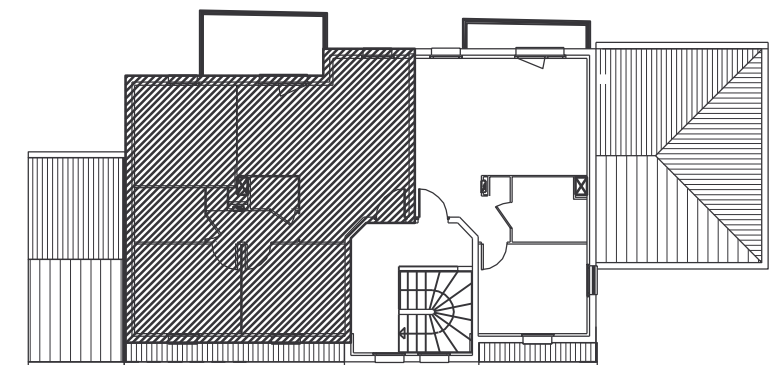


Note : Plan non contractuel. Le Promoteur se réserve la possibilité d'apporter des modifications dues à des impératifs d'ordre technique, administratif ou normatif. L'emplacement des appareils ménagers n'est donné qu'à titre indicatif.

DATE

SEPTEMBRE 2009

V4 - JUIN 2010

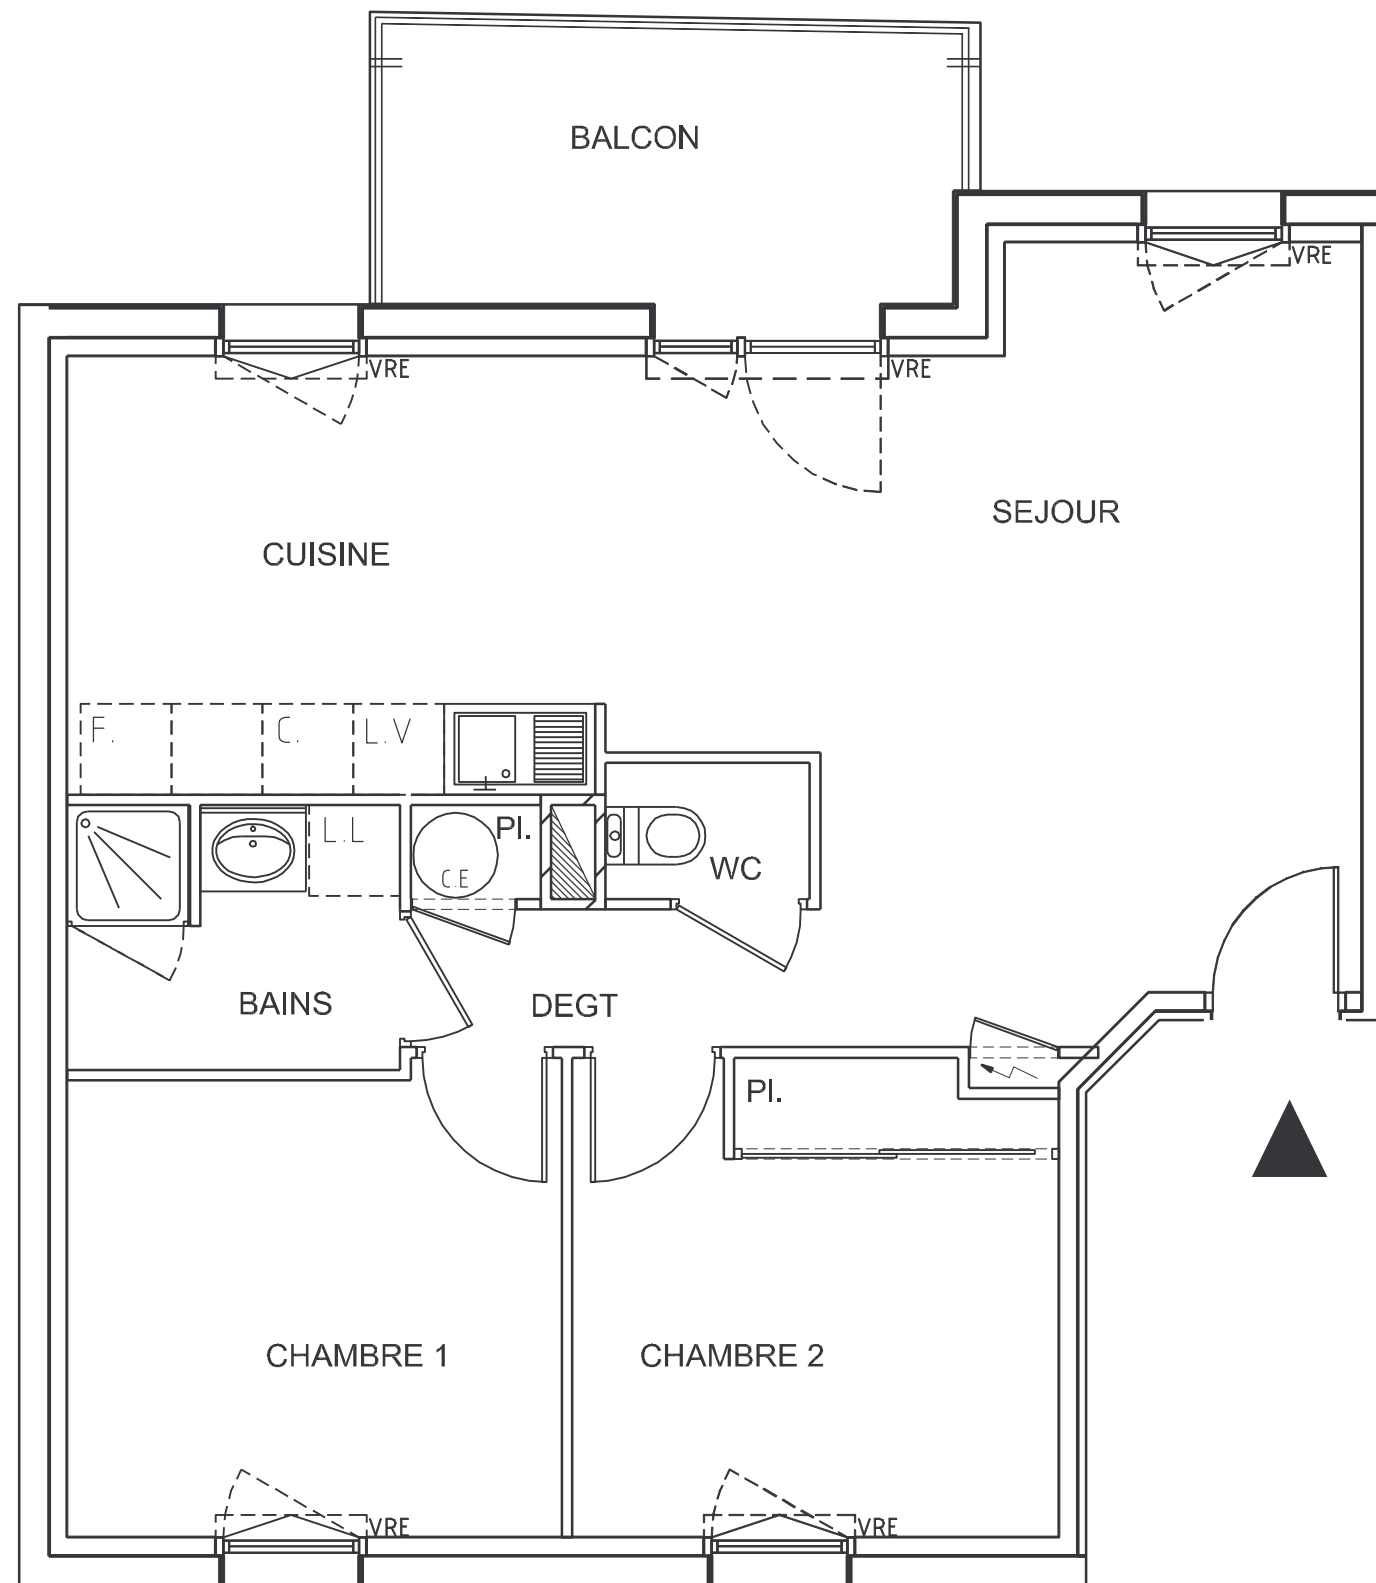

Ech : 0 1 2 3