






"LE HAMEAU DES THUYAS"
 Rue des Cupressus
 44380 PORNICHET

NIVEAU	TYPE	N° LOGT.
RDC	T3	D2-3

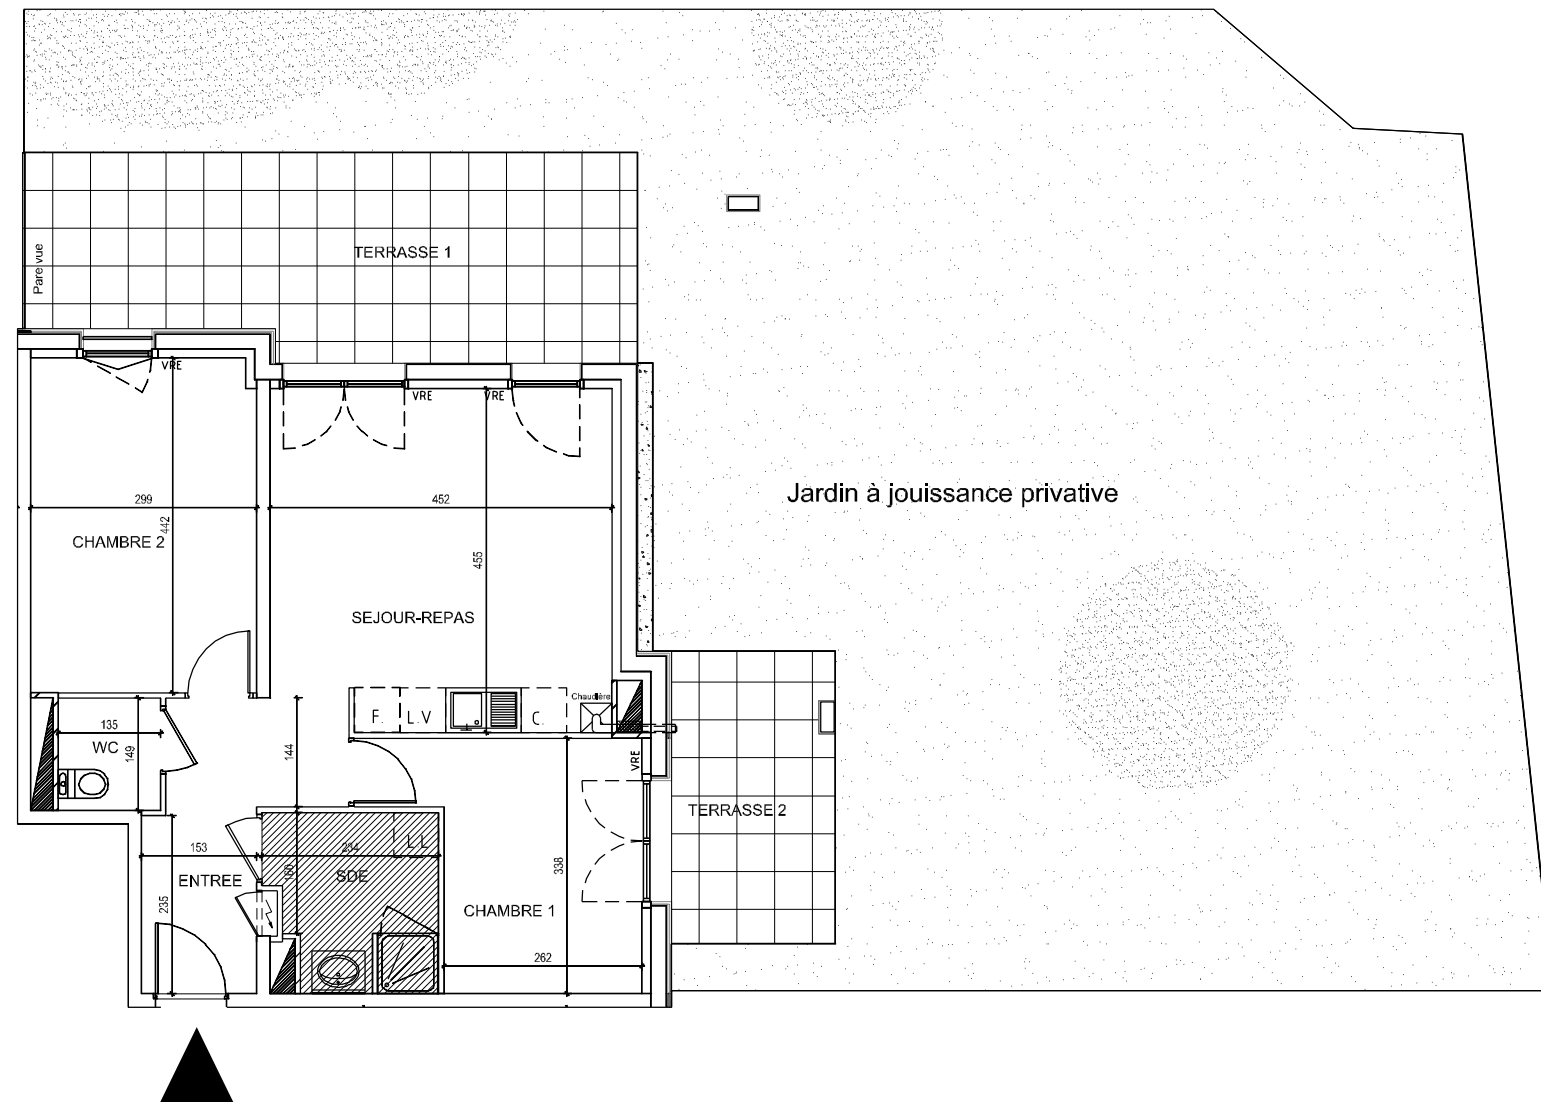

SURFACE HABITABLE	
Entrée	7.21m ²
Séjour-repas	20.05m ²
Ch1.	9.94m ²
Ch2.	13.16m ²
Salle d'eau	4.98m ²
WC	2.01m ²
TOTAL	57.35m²

ANNEXES	
Terrasse 1	21.26m ²
Terrasse 2	8.32m ²
Jardin à jouissance privative	149.70m ²

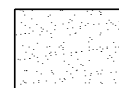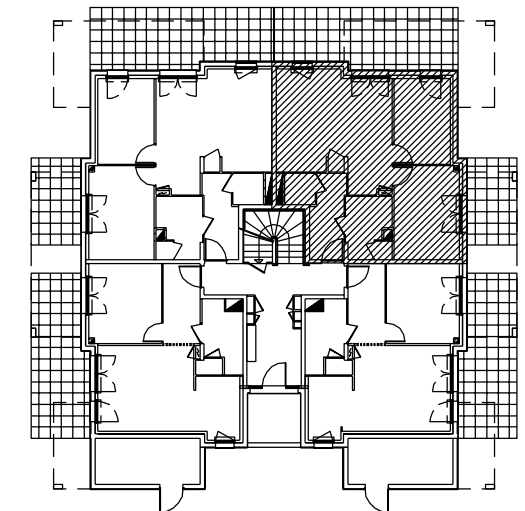

Espace boisé existant à conserver.

Ech : 0 1 2 3

Note : Plan non contractuel. Le Promoteur se réserve la possibilité d'apporter des modifications dues à des impératifs d'ordre technique, administratif ou normatif. L'emplacement des appareils ménagers n'est donné qu'à titre indicatif.

DATE	SEPTEMBRE 2009
	V5 - JANVIER 2011