

PERRROS-GUIREC

PLAN DU LOT n°3

"Le domaine des 7 Iles"

Section AZ n°

Surface du lot : 360 m²
Surface de plancher maximale : 200 m²




PÉRION
Réalisations

SAS VAL D'ERRE PROMOTION
6 rue Thessalle - BP 4439
44244 LA CHAPELLE SUR ERDRE Cédex
Tél : 02 28 01 28 30
E-mail : direction.realisations@perion-immobilier.com

Plan selon Permis d'aménager
N° PA 022 16817G0003
Delivré le : 10.10.2017 et prolongé par arrêté du 13.07.2020

Vue d'ensemble (sans échelle)

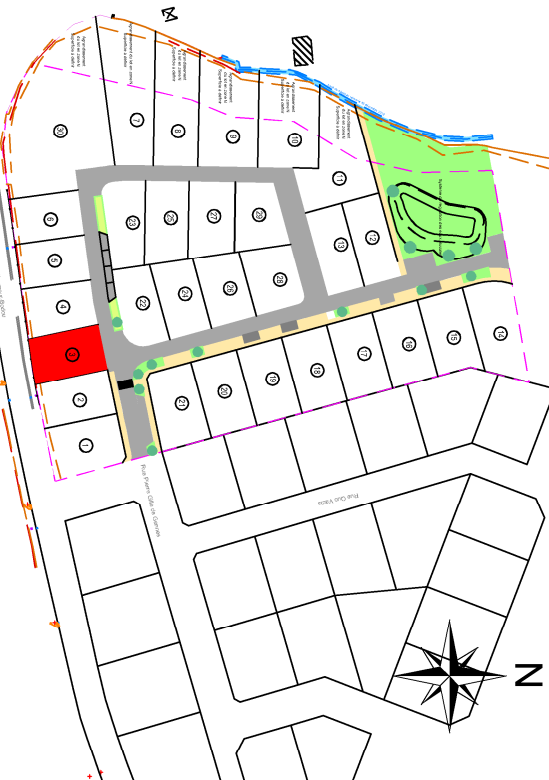

LEGENDE

1	Numéro du lot		
	Borne O.G.E Nouvelle		Chaussée
	Borne O.G.E Ancienne		Aire de répurcation
	Piquet bois		Position de principe
12 25 3 00	Cotation périmétrique		Regard Individuel Eaux Usées
	Périmètre de l'opération		Branchement Eaux Pluviales
	Limite zonage PLU		Evacuation des eaux pluviales spécifique aux lots n°7, 8, 9, 10, 11 et 30
	Enclave privative non close		Citerneau Eau Portable
	Entrée du lot conseillée		Coffret Gaz- Citerneau Téléphone
			Coffret Electricité

1. Ecoulement des eaux pluviales "Article 640 du Code Civil" : chaque acquéreur doit supporter sur son terrain l'écoulement naturel des eaux pluviales provenant des fonds supérieurs.
2. La position des ouvrages techniques (branchements, coffrets, candélabres, grilles et végétaux, etc.) est donné à titre indicatif. Elle est susceptible d'être modifiée par le maître d'ouvrage. La position des ouvrages techniques devra être vérifiée avant le démarrage de la construction.
3. Les acquéreurs des lots ne pourront s'opposer à la réalisation d'une fondation à l'intérieur des lots, rendue nécessaire pour la pose des bordures prévues en limite de propriété.
4. Les superficies des lots sont données à titre indicatif. Elles sont susceptibles d'être modifiées après le bornage des lots.
5. L'agrandissement de propriété prévu pour les lots n°7 à 11 inclus et n°30, situé en zone humide, fera l'objet de dispositions particulières notamment imposées par les évenuelles prescriptions de la police de l'eau dans le cadre du dossier Loi sur l'Eau en cours d'instruction.

AMENAGEMENTS & TERRITOIRES



GEOMETRE - EXPERT
6, route de Kerlost
21, de GRACES
22 200 GUNGAMP
Tél : 02 96 43 77 44 - fax : 02 96 21 09 58
e-mail : gungamp@aet-ouest.com

Modifié le :

Date : janvier 2021

Dossier N° : GP7146

Echelle : 1 / 250