

PERRROS-GUIREC

PLAN DU LOT n°7

Section AZ n°

"Le domaine des 7 Iles"

Surface du lot : 385 m²
Surface de plancher maximale : 200 m²



PÉRION

Réalisations

SAS VAL D'ERRE PROMOTION
6 rue Thessalle - BP 4439
44244 LA CHAPELLE SUR ERDRE Cédex
Tél : 02.28.01.28.30
E-mail : direction.realisations@perion-immobilier.com

Plan selon Permis d'aménager
N° PA 022 16817G0003

Délivré le : 10.10.2017 et prolongé par arrêté du 13.07.2020




Vue d'ensemble (sans échelle)

LEGENDE	
① Numéro du lot	Chaussée
● Borne O.G.E Nouvelle	Aire de répurgation
● Borne O.G.E Ancienne	Position de principe
○ Piquet bois	Trottoir
12.29 3.00 Cotation périmétrique	Espace Vert
--- Périmètre de l'opération	Arbre tige ou cèpée
--- Limite zonage PLU	Position de principe
--- Enclave privative non close	Règlementation spécifique (voir RU)
△ Entrée du lot conseillée	Coffret GAZ-Citerneau Téléphone
	Coffret Electricité
	Regard Individuel Eaux Usées
	Branchement Eaux Pluviales
	Evacuation des eaux pluviales spécifique aux lots n° 7, 8, 9, 10, 11 et 30
	Citerneau Eau Portable

1. Ecoulement des eaux pluviales "Article 640 du Code Civil" : chaque acquéreur sur son terrain l'écoulement naturel des eaux pluviales provenant des fonds supérieurs.
2. La position des ouvrages techniques (branchements, coffrets, sandélabres, grilles et végétaux, etc.) est donné à titre indicatif. Elle est susceptible d'être modifiée par le maître d'ouvrage. La position des ouvrages techniques devra être vérifiée avant le démarrage de la construction.
3. Les acquéreurs des lots ne pourront s'opposer à la réalisation d'une fondation à l'intérieur des lots, rendue nécessaire pour la pose des bordures prévues en limite de propriété.
4. Les superficies des lots sont données à titre indicatif. Elles sont susceptibles d'être modifiées après le bornage des lots.
5. L'agrandissement de propriété prévu pour les lots n°7 à 11 inclus et n°30, situé en zone humide, fera l'objet de dispositions particulières notamment imposées par les éventuelles prescriptions de la police de l'eau dans le cadre du dossier "Eau en cours d'instruction".

AMENAGEMENTS & TERRITOIRES
GÉOMETRE - EXPERT
A&T
O u e s t
6, route de Kerhoel
Z.I. de GRACES
22 200 QUINGAMP
Tél : 02 96 43 77 44 - fax : 02 96 21 09 58
e-mail : guingamp@a&t-ouest.com

Modifié le :
Date : 19.02.2021
Dossier N° : GP7146

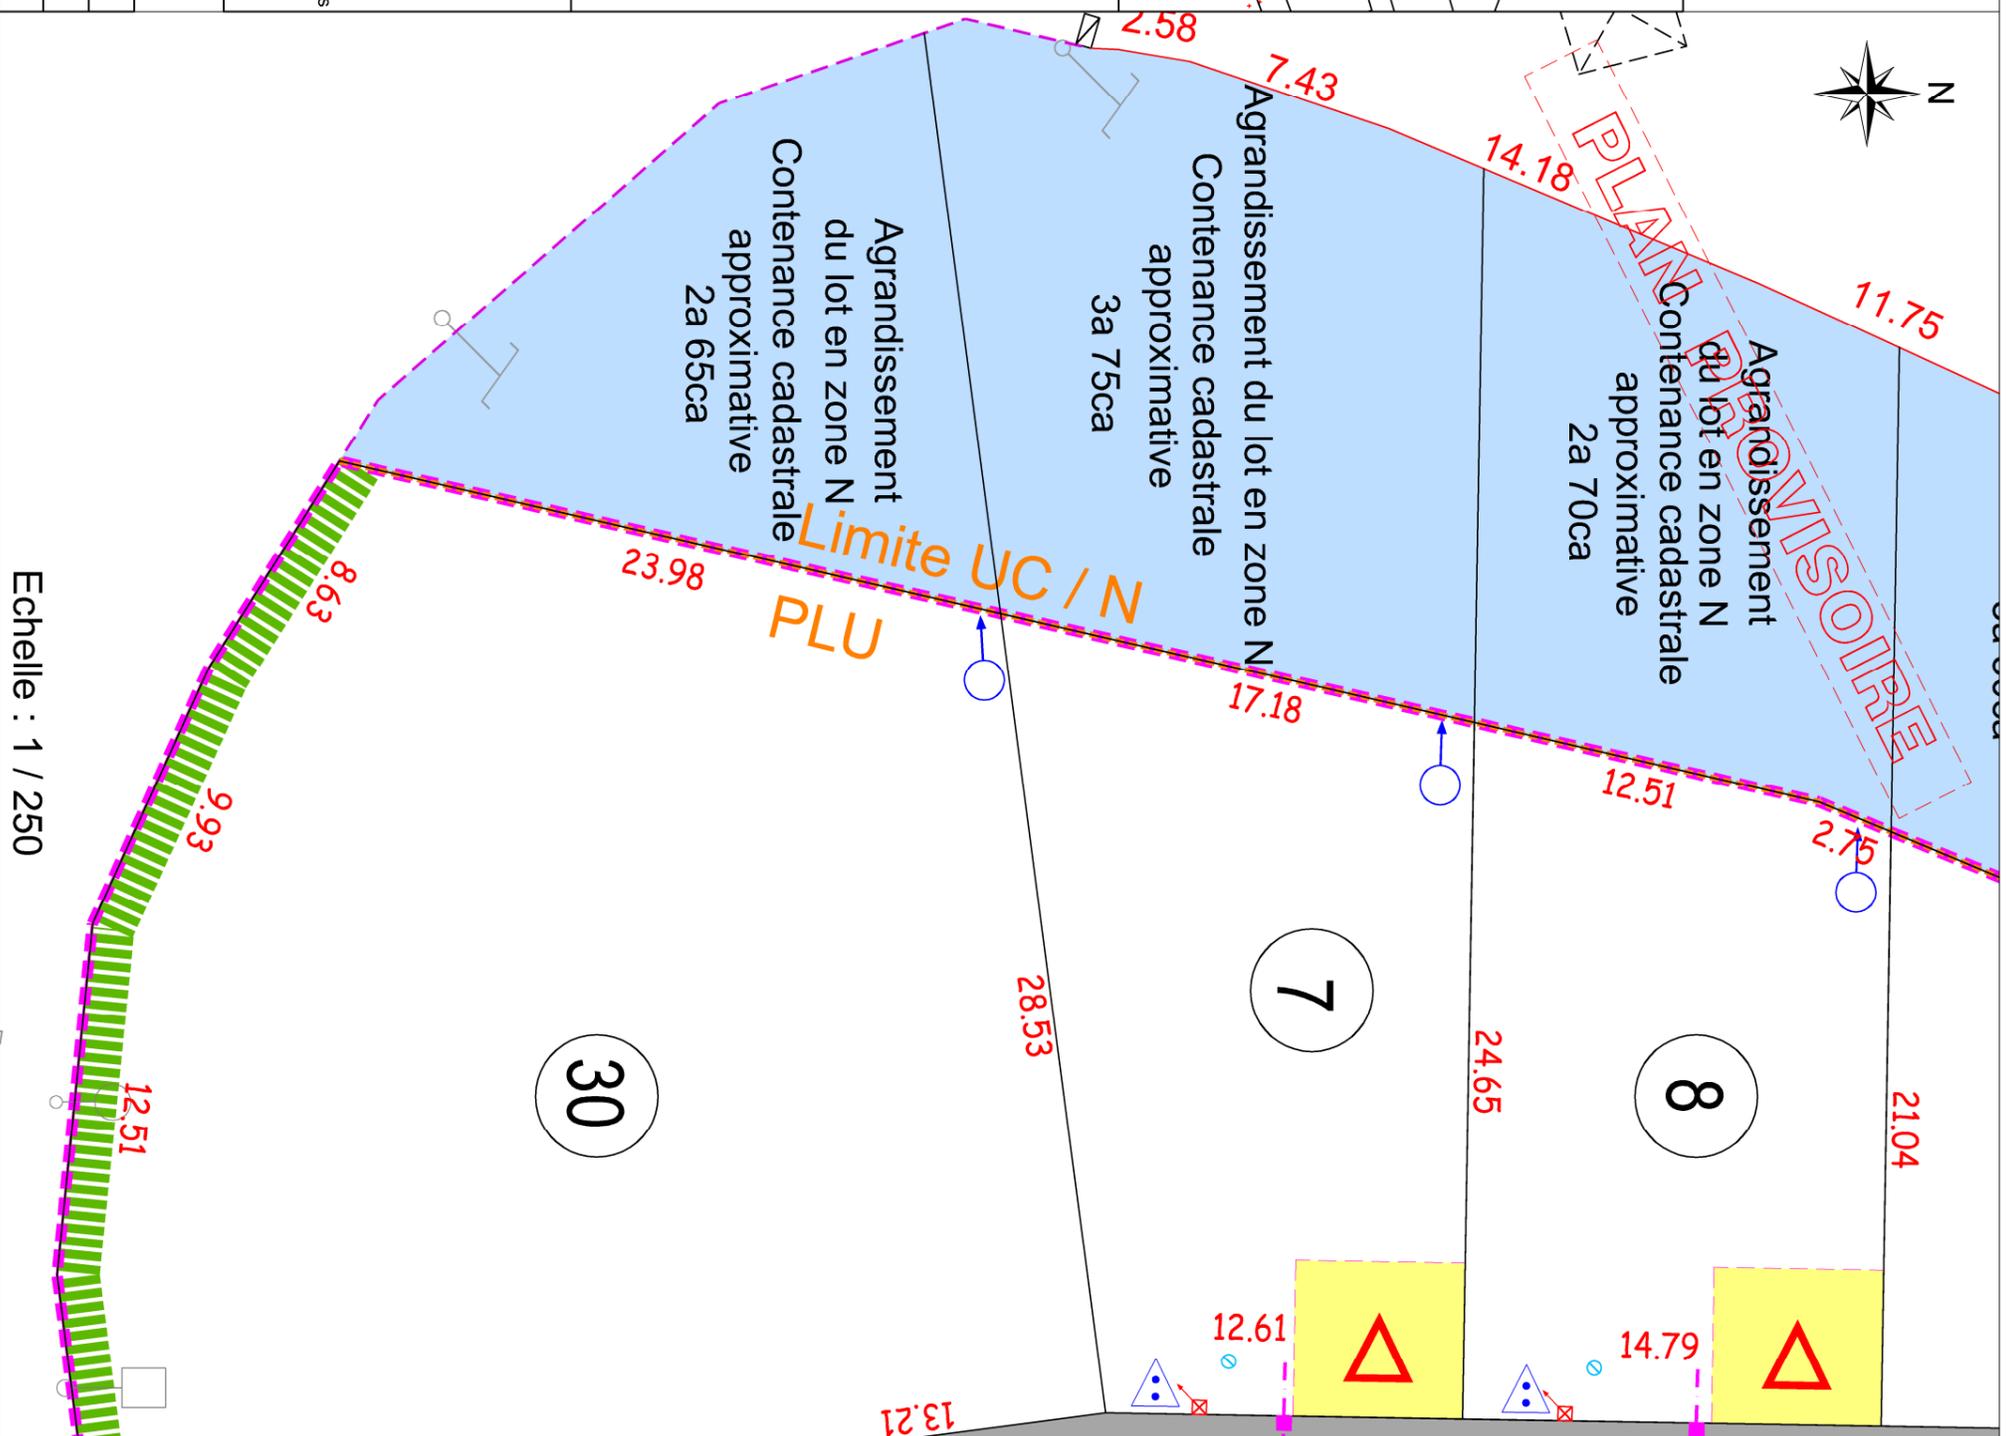

Echelle : 1 / 250