

"LE HAMEAU DES THUYAS"


Rue des Cupressus
44380 PORNICHET

| NIVEAU | TYPE | N° LOGT. |
|-----------|------|----------|
| RDC-ETAGE | T4 | M2 |


| | SURFACE HABITABLE | SURFACE UTILE |
|---------------|----------------------|----------------------|
| Entrée | 5.80m ² | 5.80m ² |
| Salon-Séjour | 32.29m ² | 32.29m ² |
| Cuisine | 7.12m ² | 7.12m ² |
| Ch1. | 13.10m ² | 13.10m ² |
| Ch2.+PI | 9.83m ² | 12.37m ² |
| Ch3.+PI | 19.36m ² | 23.46m ² |
| Mezzanine | 12.28m ² | 15.03m ² |
| Salle d'eau | 5.75m ² | 8.37m ² |
| Salle de bain | 5.59m ² | 5.75m ² |
| WC 1 | 2.13m ² | 2.13m ² |
| WC 2 | 1.56m ² | 1.56m ² |
| Dégt. | 2.04m ² | 2.04m ² |
| TOTAL | 116.85m ² | 129.02m ² |

| ANNEXES | |
|--|----------------------|
| Surface de terrain (y compris emprise de la construction) | 398.00m ² |

| STATIONNEMENT | |
|---------------|---------------------|
| Garage | 28.64m ² |

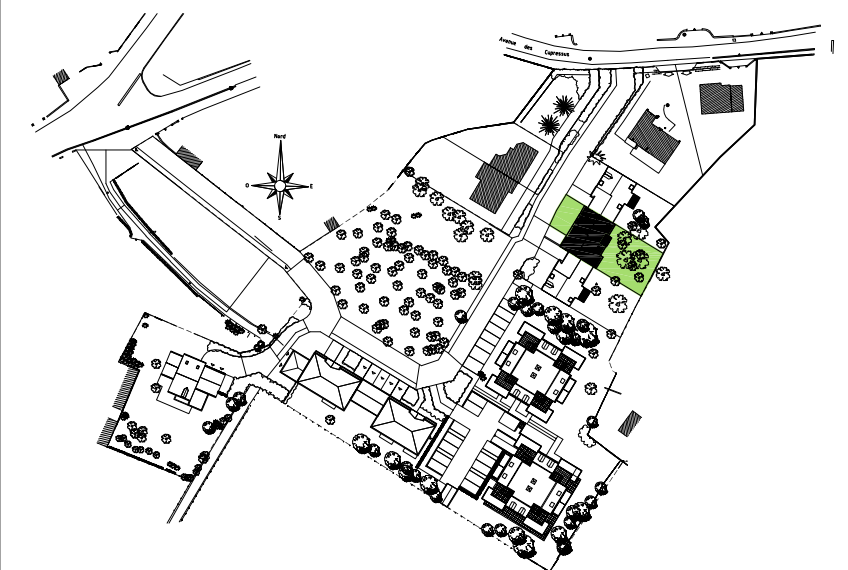


FACADE AVANT

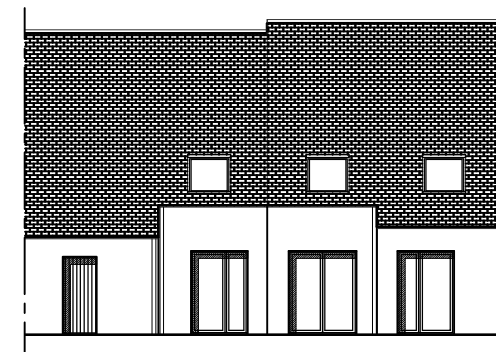


FACADE ARRIERE

Ech: 0 1 2 3

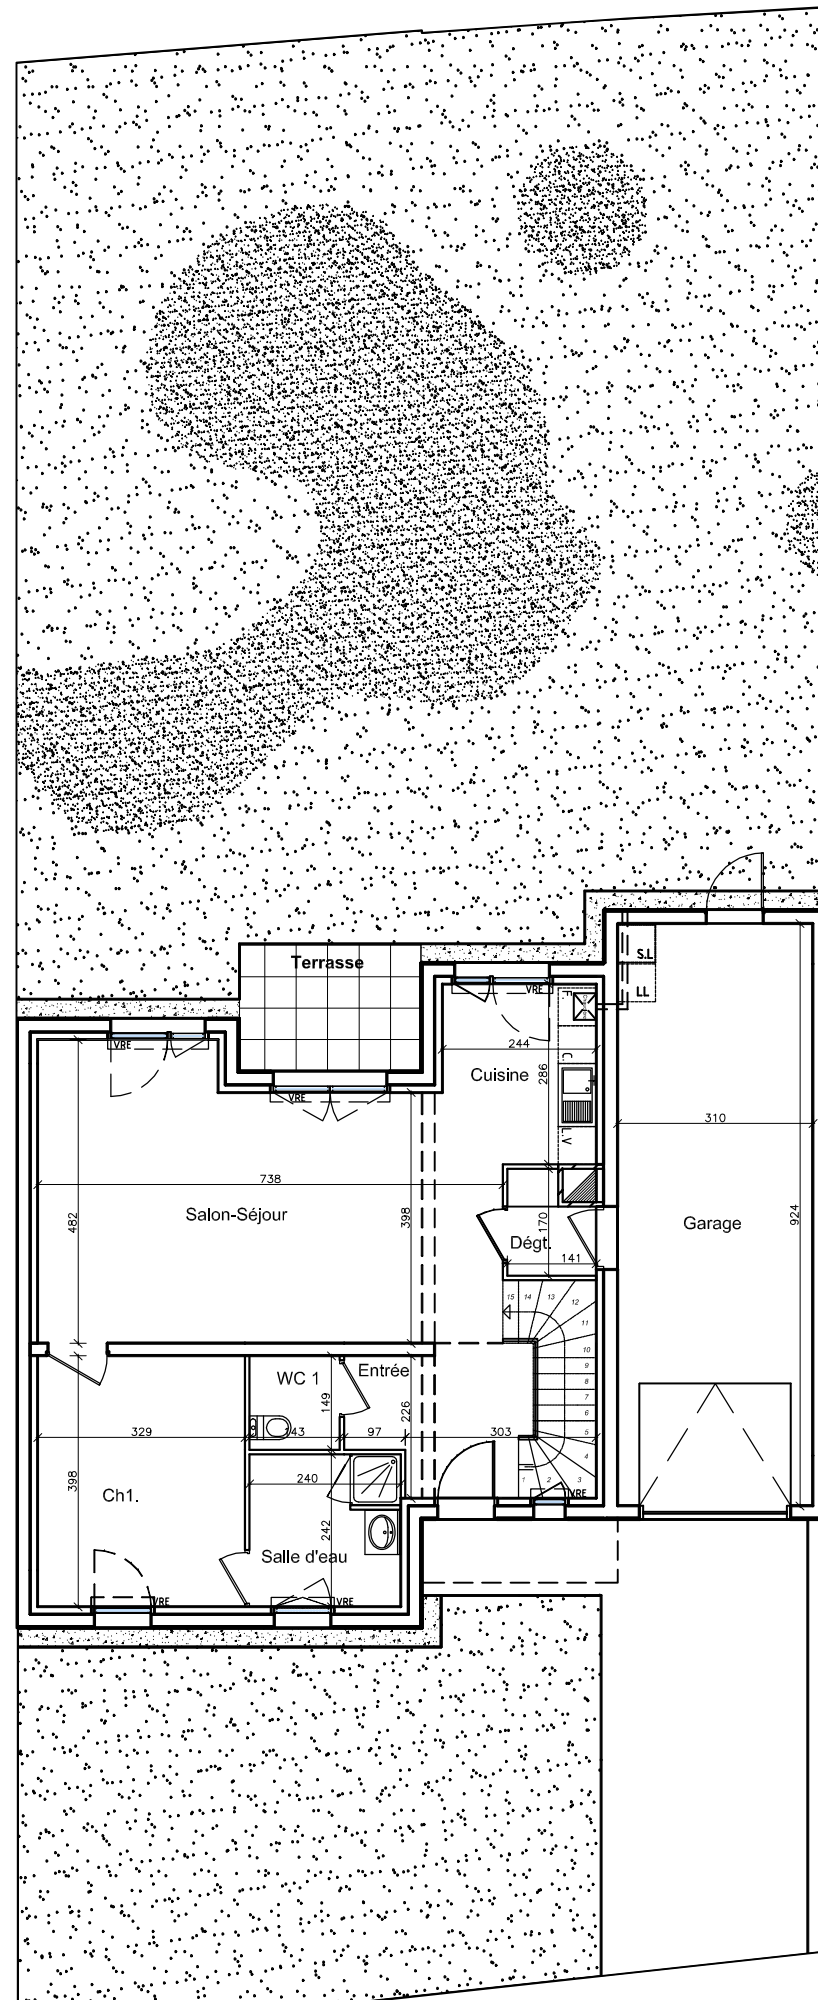

RDC

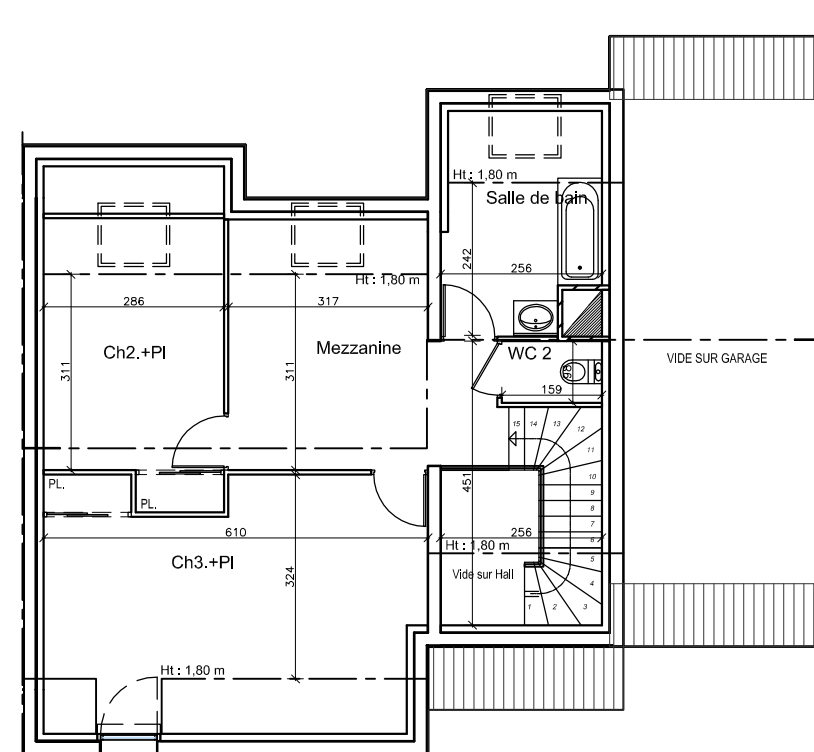

ETAGE



Espace boisé existant à conserver.

Ech: 0 1 2 3

Note : Plan non contractuel. Le Promoteur se réserve la possibilité d'apporter des modifications dues à des impératifs d'ordre technique, administratif ou normatif. L'emplacement des appareils ménagers n'est donné qu'à titre indicatif.

| DATE | JANVIER 2011 |
|------|--------------|
|------|--------------|