

"LE HAMEAU DES THUYAS"


Rue des Cupressus
44380 PORNICHET

NIVEAU	TYPE	N° LOGT.
RDC-ETAGE	T4	M3

Salon-Séjour	36.52m ²	36.52m ²
Cuisine	5.55m ²	5.55m ²
Ch1.+PI	13.32m ²	13.32m ²
Ch2.+PI	15.19m ²	22.07m ²
Ch3.+PI	11.14m ²	13.79m ²
Mezzanine	10.76m ²	13.60m ²
Salle de bain	6.35m ²	9.68m ²
Salle d'eau	4.94m ²	4.94m ²
WC 1	2.00m ²	2.00m ²
WC 2	1.62m ²	1.62m ²
Dégt.1	1.73m ²	1.73m ²
Dégt.2	2.30m ²	2.30m ²
TOTAL	111.42m²	127.12m²


ANNEXES	
Surface de terrain (y compris emprise de la construction)	398.00m ²

STATIONNEMENT	
Garage	20.68m ²

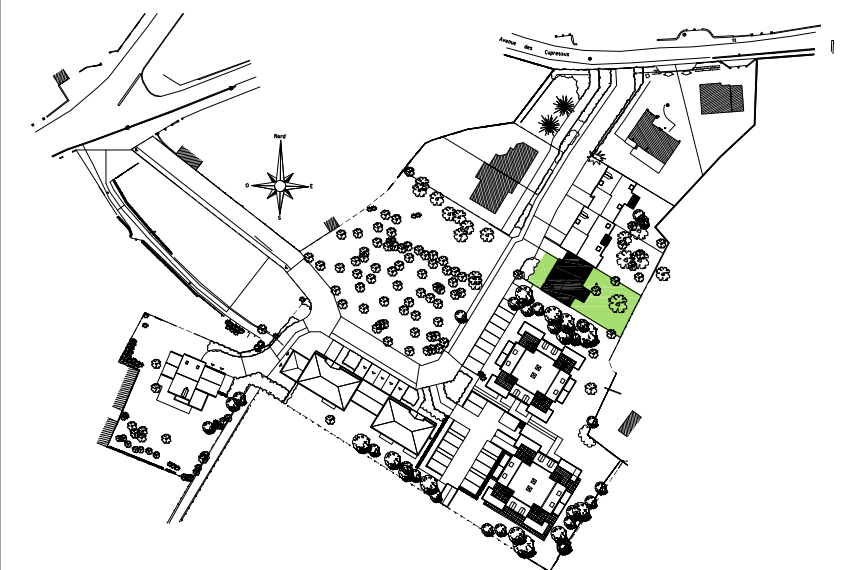

Note : Plan non contractuel. Le Promoteur se réserve la possibilité d'apporter des modifications dues à des impératifs d'ordre technique, administratif ou normatif. L'emplacement des appareils ménagers n'est donné qu'à titre indicatif.


DATE	JANVIER 2011
------	--------------

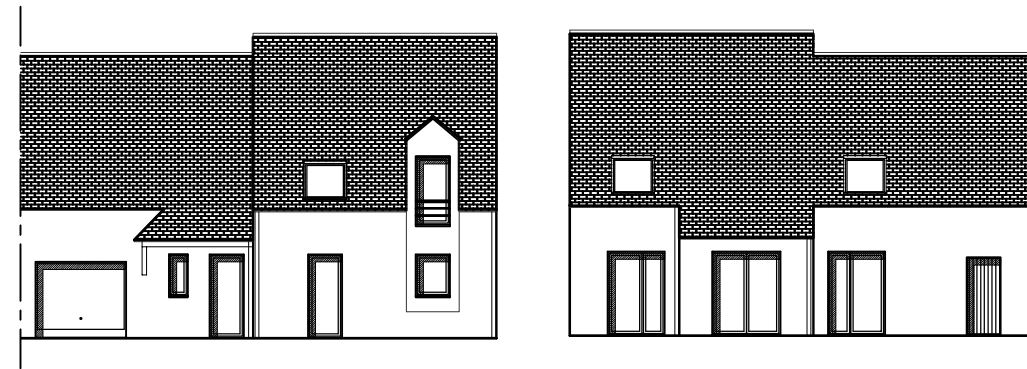


FACADE AVANT

FACADE ARRIERE


Ech: 0 1 2 3

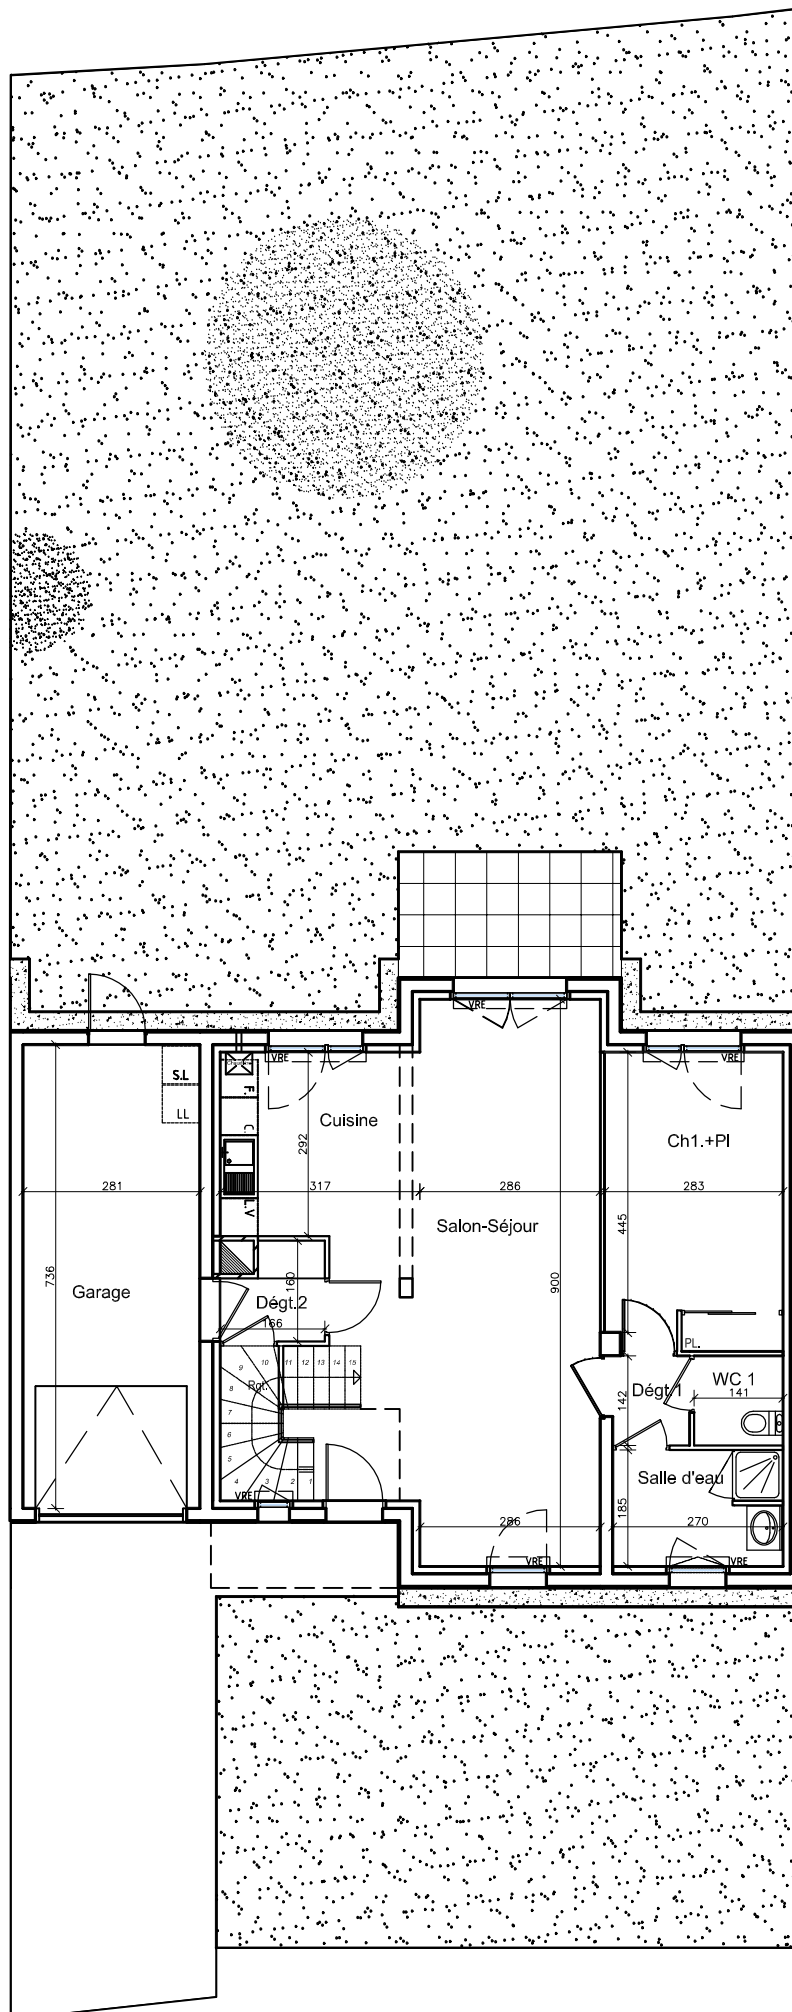

RDC

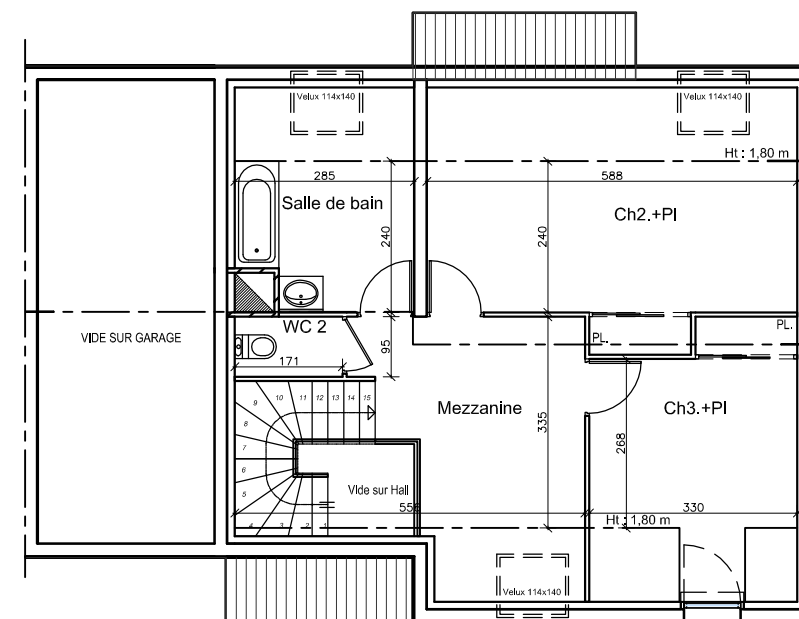

ETAGE

 Espace boisé existant à conserver.

Ech: 0 1 2 3

