

Lot n° : **2**  
 Section : ZX  
 N° : 770

DEPARTEMENT DE LA VENDEE

# Ville des HERBIERS

Rue de la Tisonnière

## Lotissement à usage principal d'habitation "Le Domaine du Ruisseau de l'Aumarière" Tranche 1

autorisé par arrêté N°PA 085 109 23 H0006 du 21 Mai 2024  
 autorisé par arrêté modificatif N°PA 085 109 23 H0006 M01 du 23/10/2025

Superficie : 304 m<sup>2</sup>

Superficie de plancher maximale : 200 m<sup>2</sup>

Maître d'Ouvrage



Val d'Erdre Promotion  
 6 Rue Thessalia - BP 4439  
 44244 LA CHAPELLE SUR ERDRE  
 Tél. : 02 28 01 28 30

Architecte DPLG

Atelier Urbanova  
 2 Impasse de Rocan  
 79260 La Crèche  
 Tél. : 05 49 04 63 67

Paysagiste concepteur

Eric ENON  
 Paysagiste concepteur - Urbaniste

Géomètre Expert-VRD




DES EXPERTS POUR DES CONSEILS SUR MESURE

www.geouest.fr



46 rue B. Franklin - BP 50352  
 85009 LA ROCHE-SUR-YON CEDEX  
 Tél. 02 51 37 27 30 - contact@geouest.fr

## PLAN INDIVIDUEL

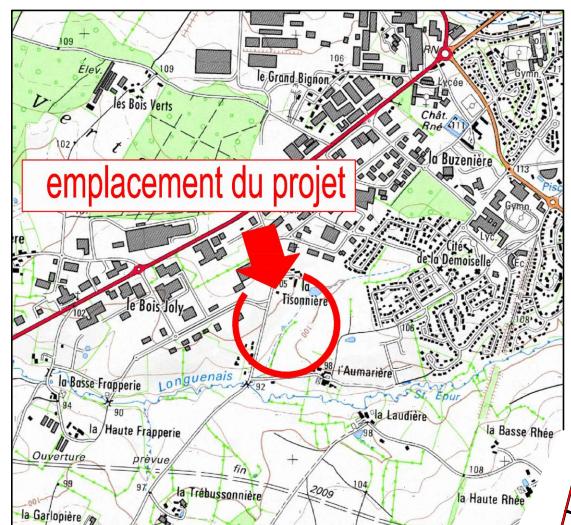

## PLAN DE SITUATION

## PLAN D'ENSEMBLE

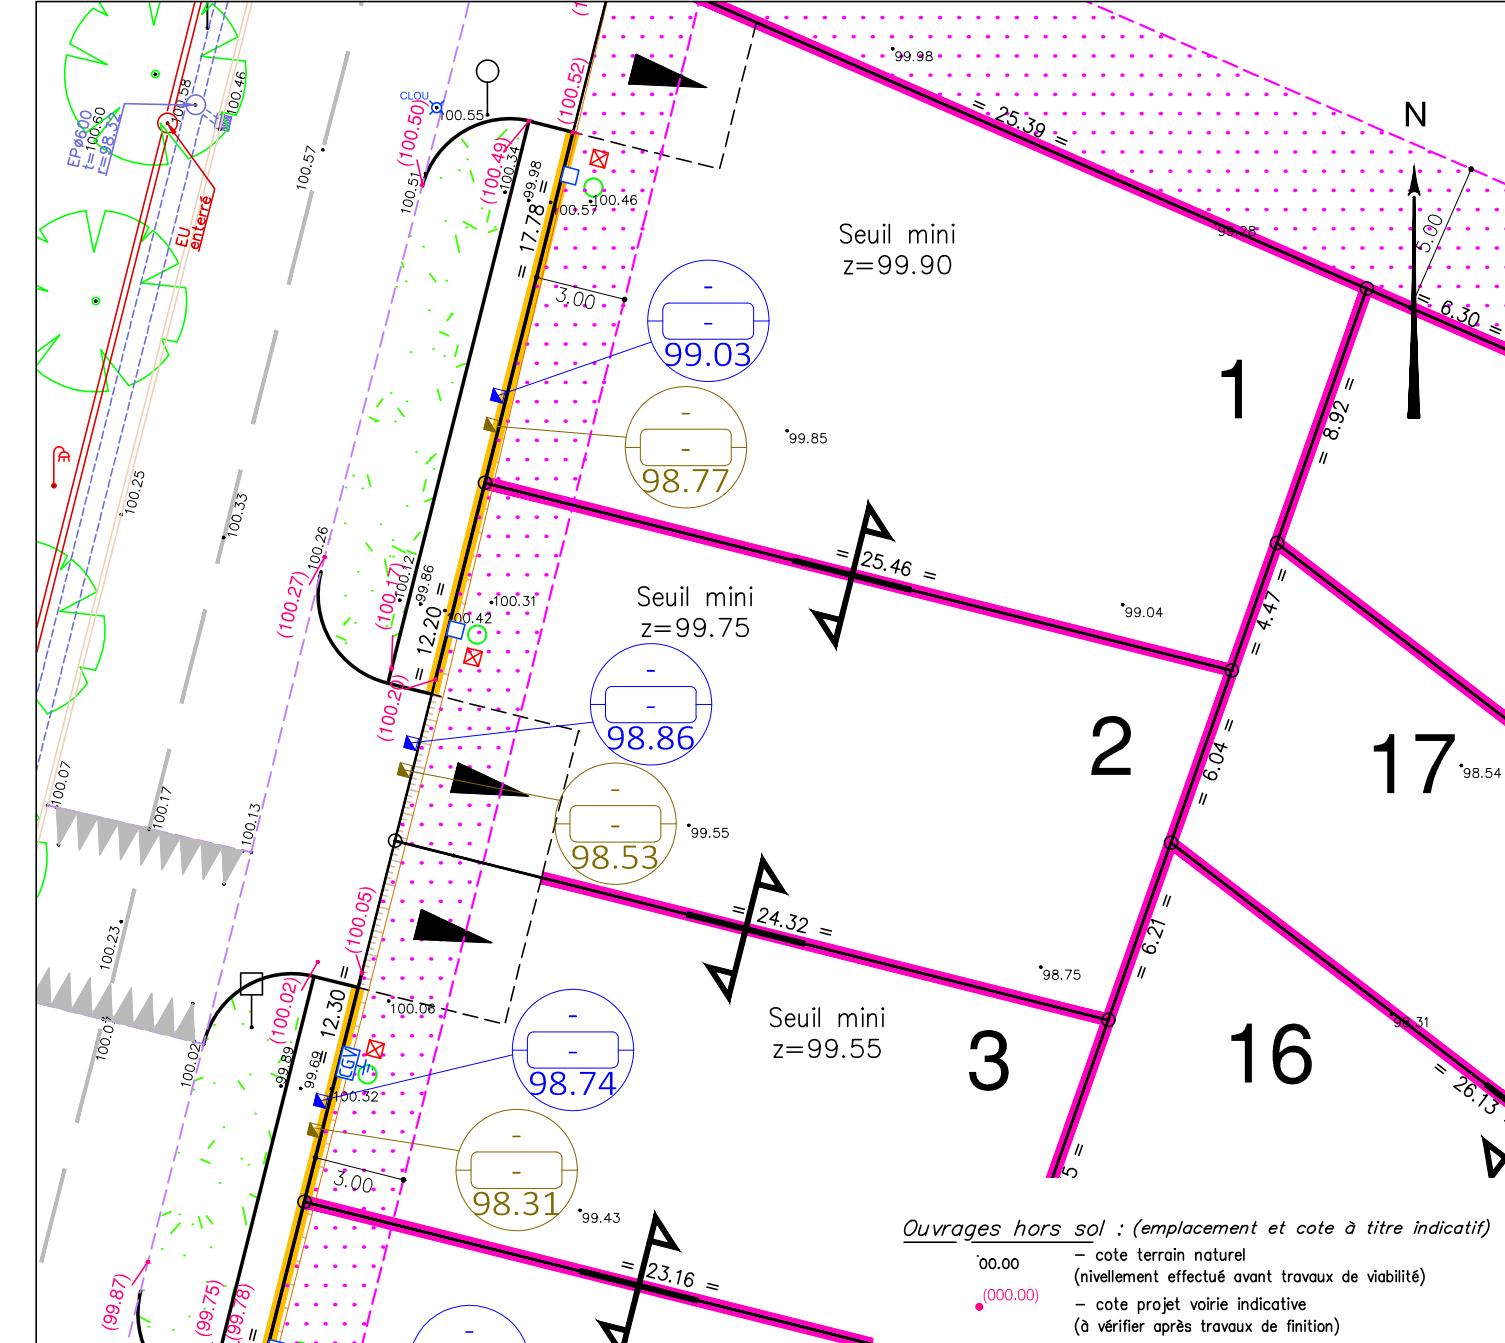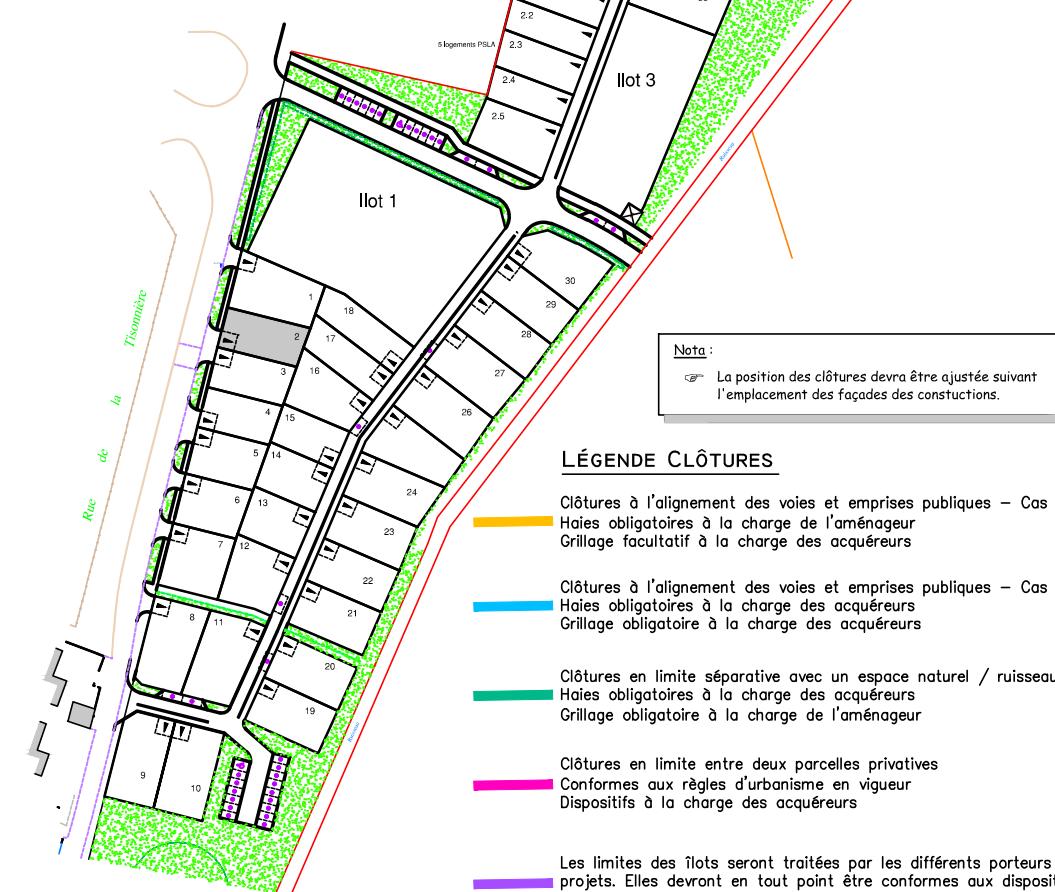

## LÉGENDE PA4

Seuil mini z = 0.00

Emplacement des places de stationnement publiques

Plantation projetée (emplacement et nombre de principe)

Espace Vert (engazonnement ou plantation arbustive)

DOSSIER L21979  
 Référence AUTOCAD L21979IND.DWG

DATE 17/07/2024

DATE DE MODIFICATION 07/04/2025  
 19/12/2025

ECHELLE 1/250

0 5m 10m 20m



www.geouest.fr