

Lot n° : 4
Section : ZX
N° : 772

Superficie : 276 m²

Superficie de plancher maximale : 200 m²

Maître d'Ouvrage



Val d'Erdre Promotion
6 Rue Thessalia - BP 4439
44244 LA CHAPELLE SUR ERDRE
Tél. : 02 28 01 28 30

Architecte DPLG

Atelier Urbanova
2 Impasse de Rocan
79260 La Crèche
Tél. : 05 49 04 63 67

Paysagiste concepteur

Eric ENON
Paysagiste concepteur - Urbaniste

Géomètre Expert-VRD



46 rue B. Franklin - BP 50352
85009 LA ROCHE-SUR-YON CEDEX
Tél. 02 51 37 27 30 - contact@geouest.fr

DEPARTEMENT DE LA VENDEE


Ville des HERBIERS

Rue de la Tisonnière

Lotissement à usage principal d'habitation "Le Domaine du Ruisseau de l'Aumarière" Tranche 1



autorisé par arrêté N°PA 085 109 23 H0006 du 21 Mai 2024
autorisé par arrêté modificatif N°PA 085 109 23 H0006 M01 du 23/10/2025

PLAN INDIVIDUEL

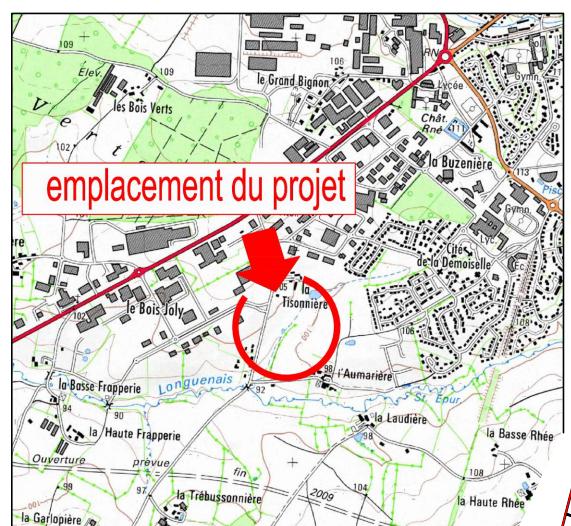

PLAN DE SITUATION

PLAN D'ENSEMBLE

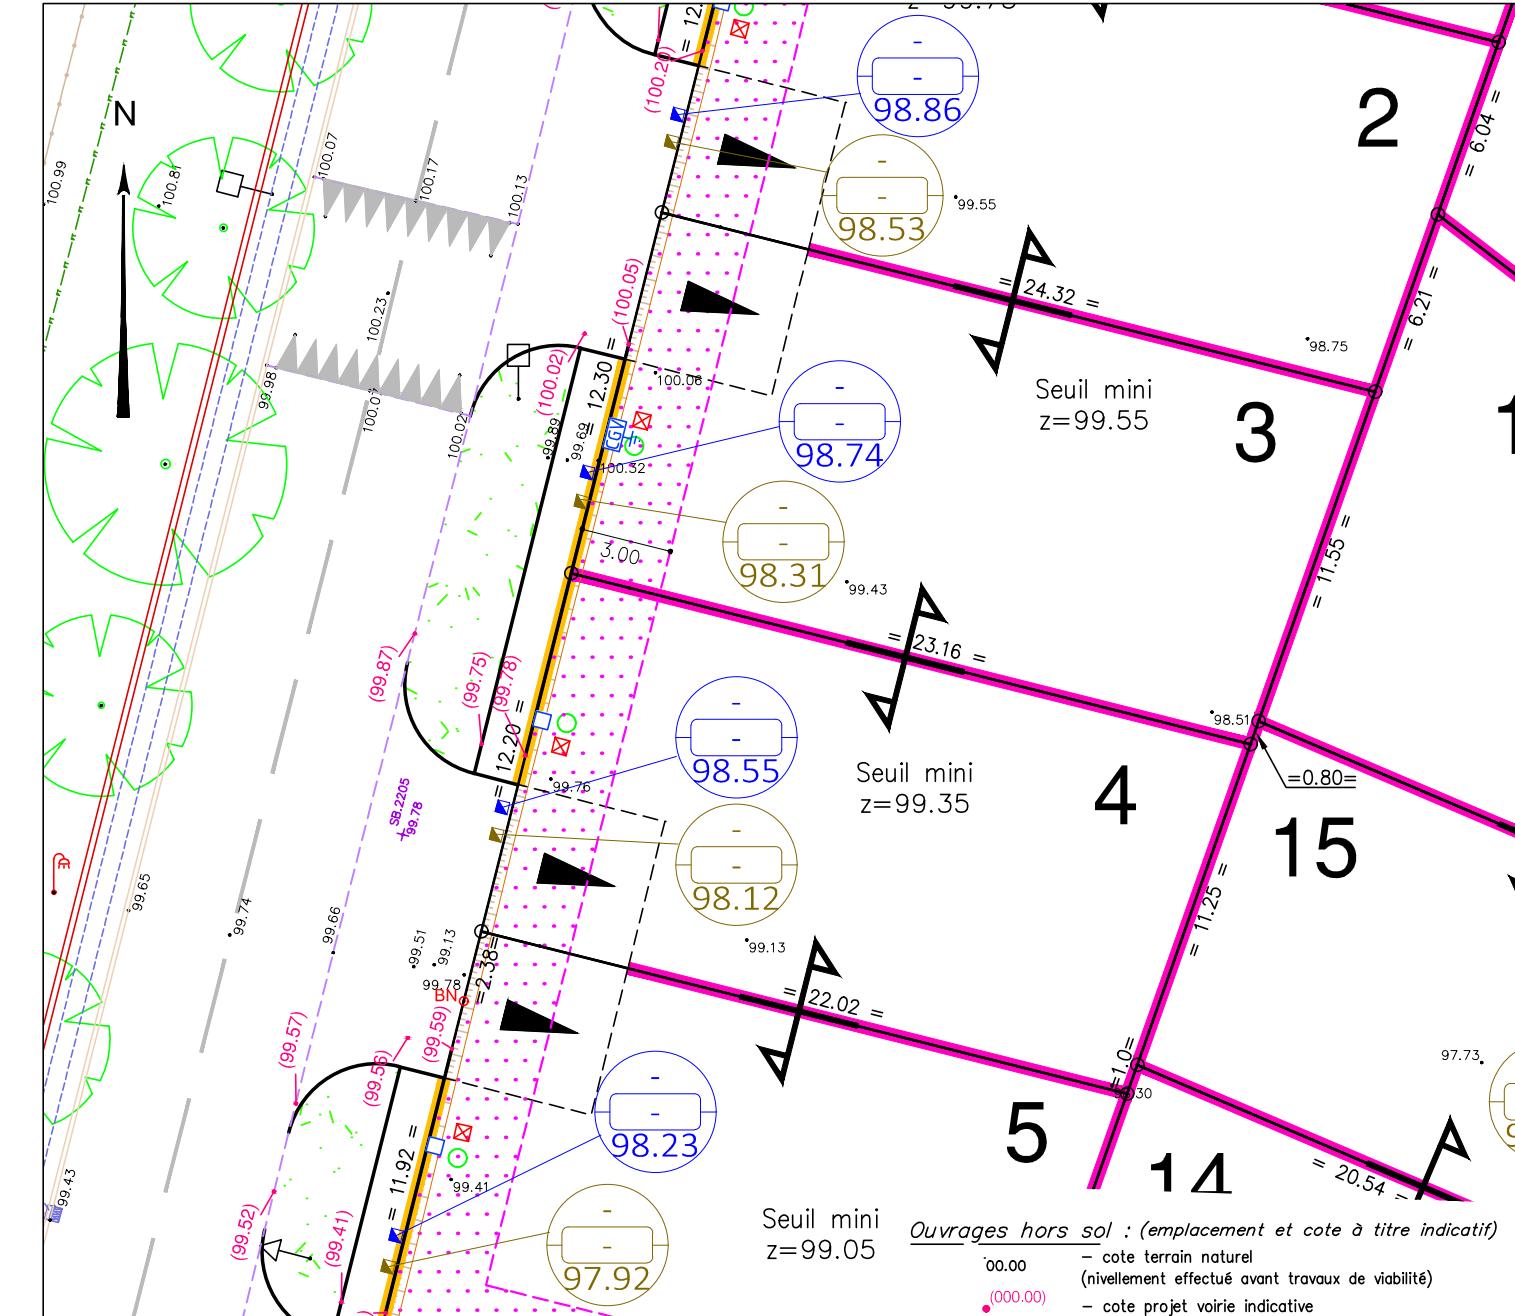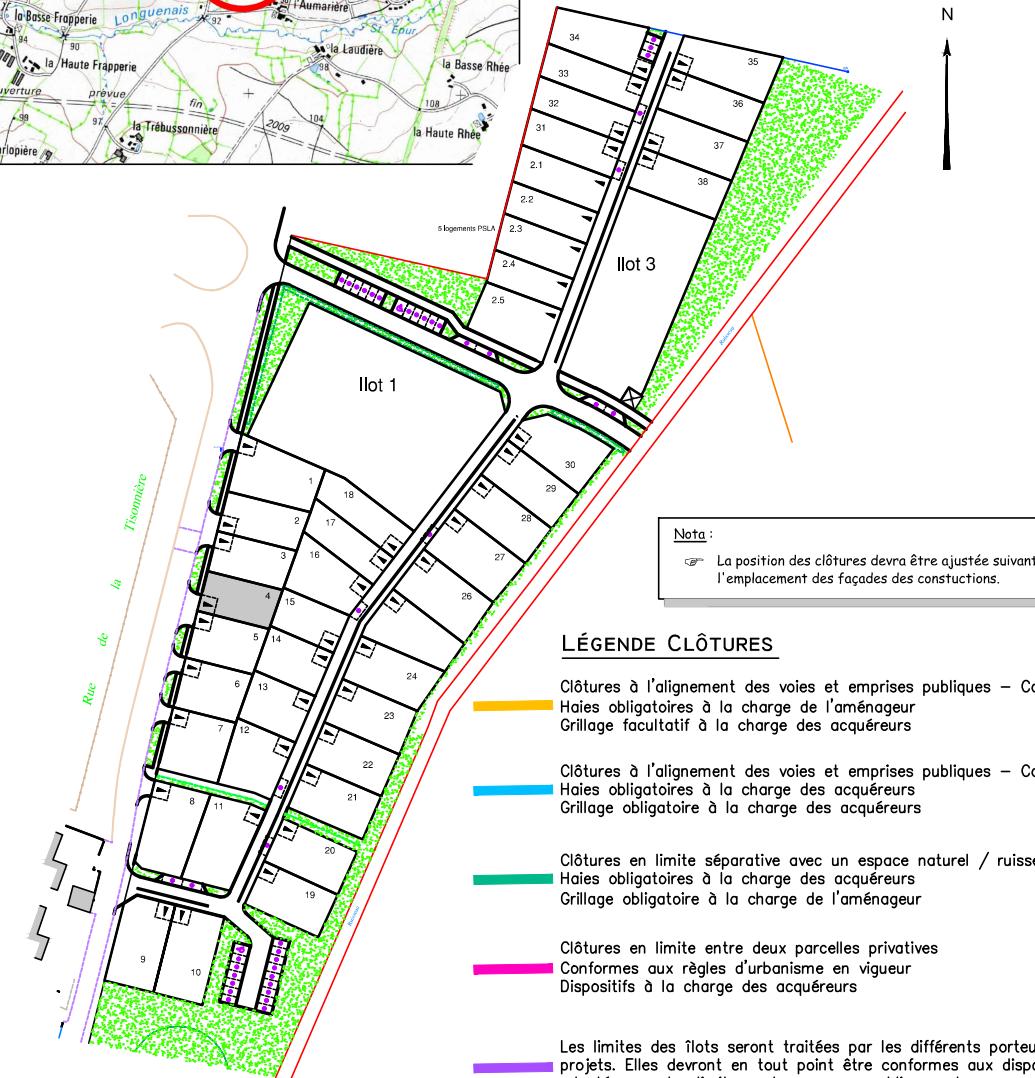

LÉGENDE PA4

- Seuil mini z = 0.00
- Emplacement des places de stationnement publiques
- Plantation projetée (emplacement et nombre de principe)
- Espace Vert (engazonnement ou plantation arbustive)

