


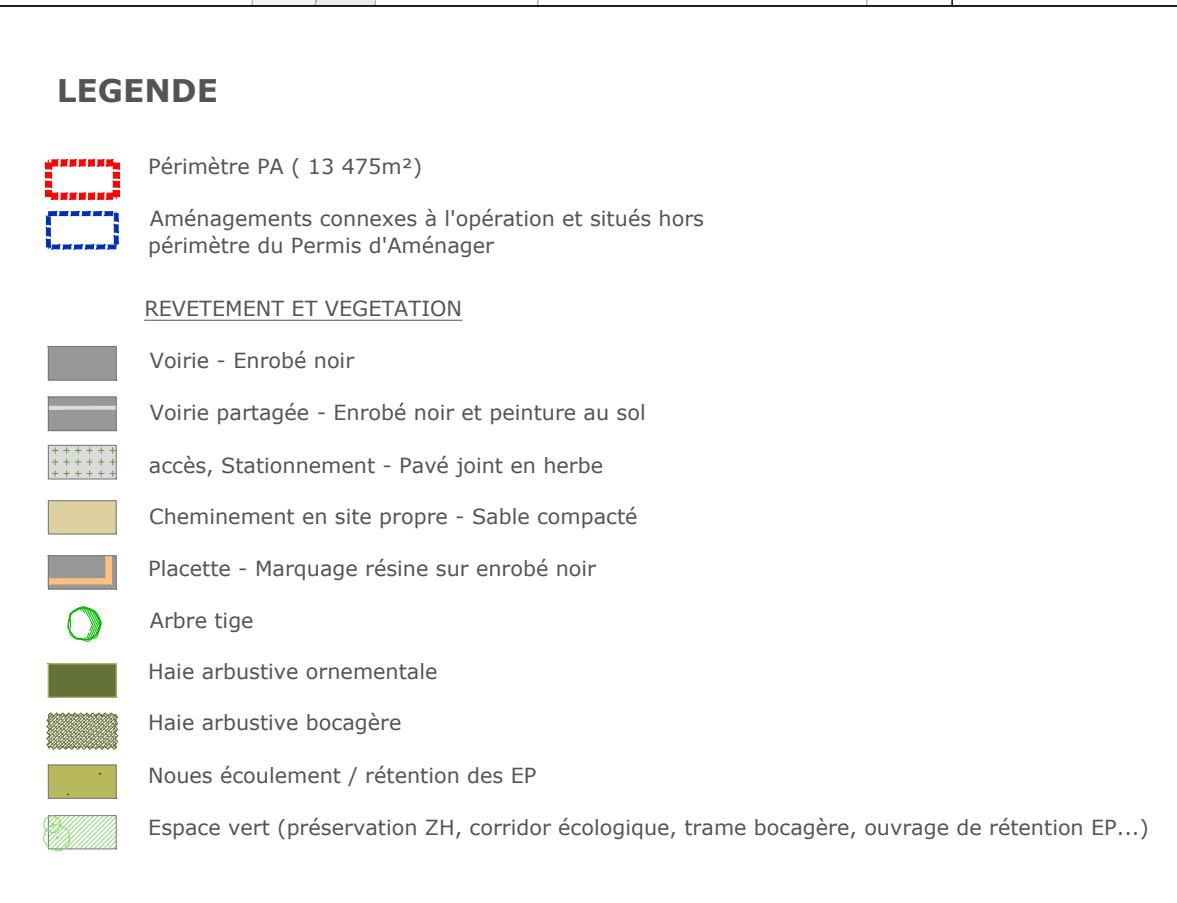

Indice	Modifications			Date
01	DLE			02/02/2024
02	PA			10/09/2024
03	PAM1			avril 2026
Conception :	P.B	Responsable :	Altimétrie :	Planimétrie :
Dessin :	T.G	PL	IGN69	CC47
Travaux :	Y.L			
			Dossier n° 22256-PAM	Echelle : 1/250e

 Servitude de tréfonds (passage de canalisations EU et EP)