


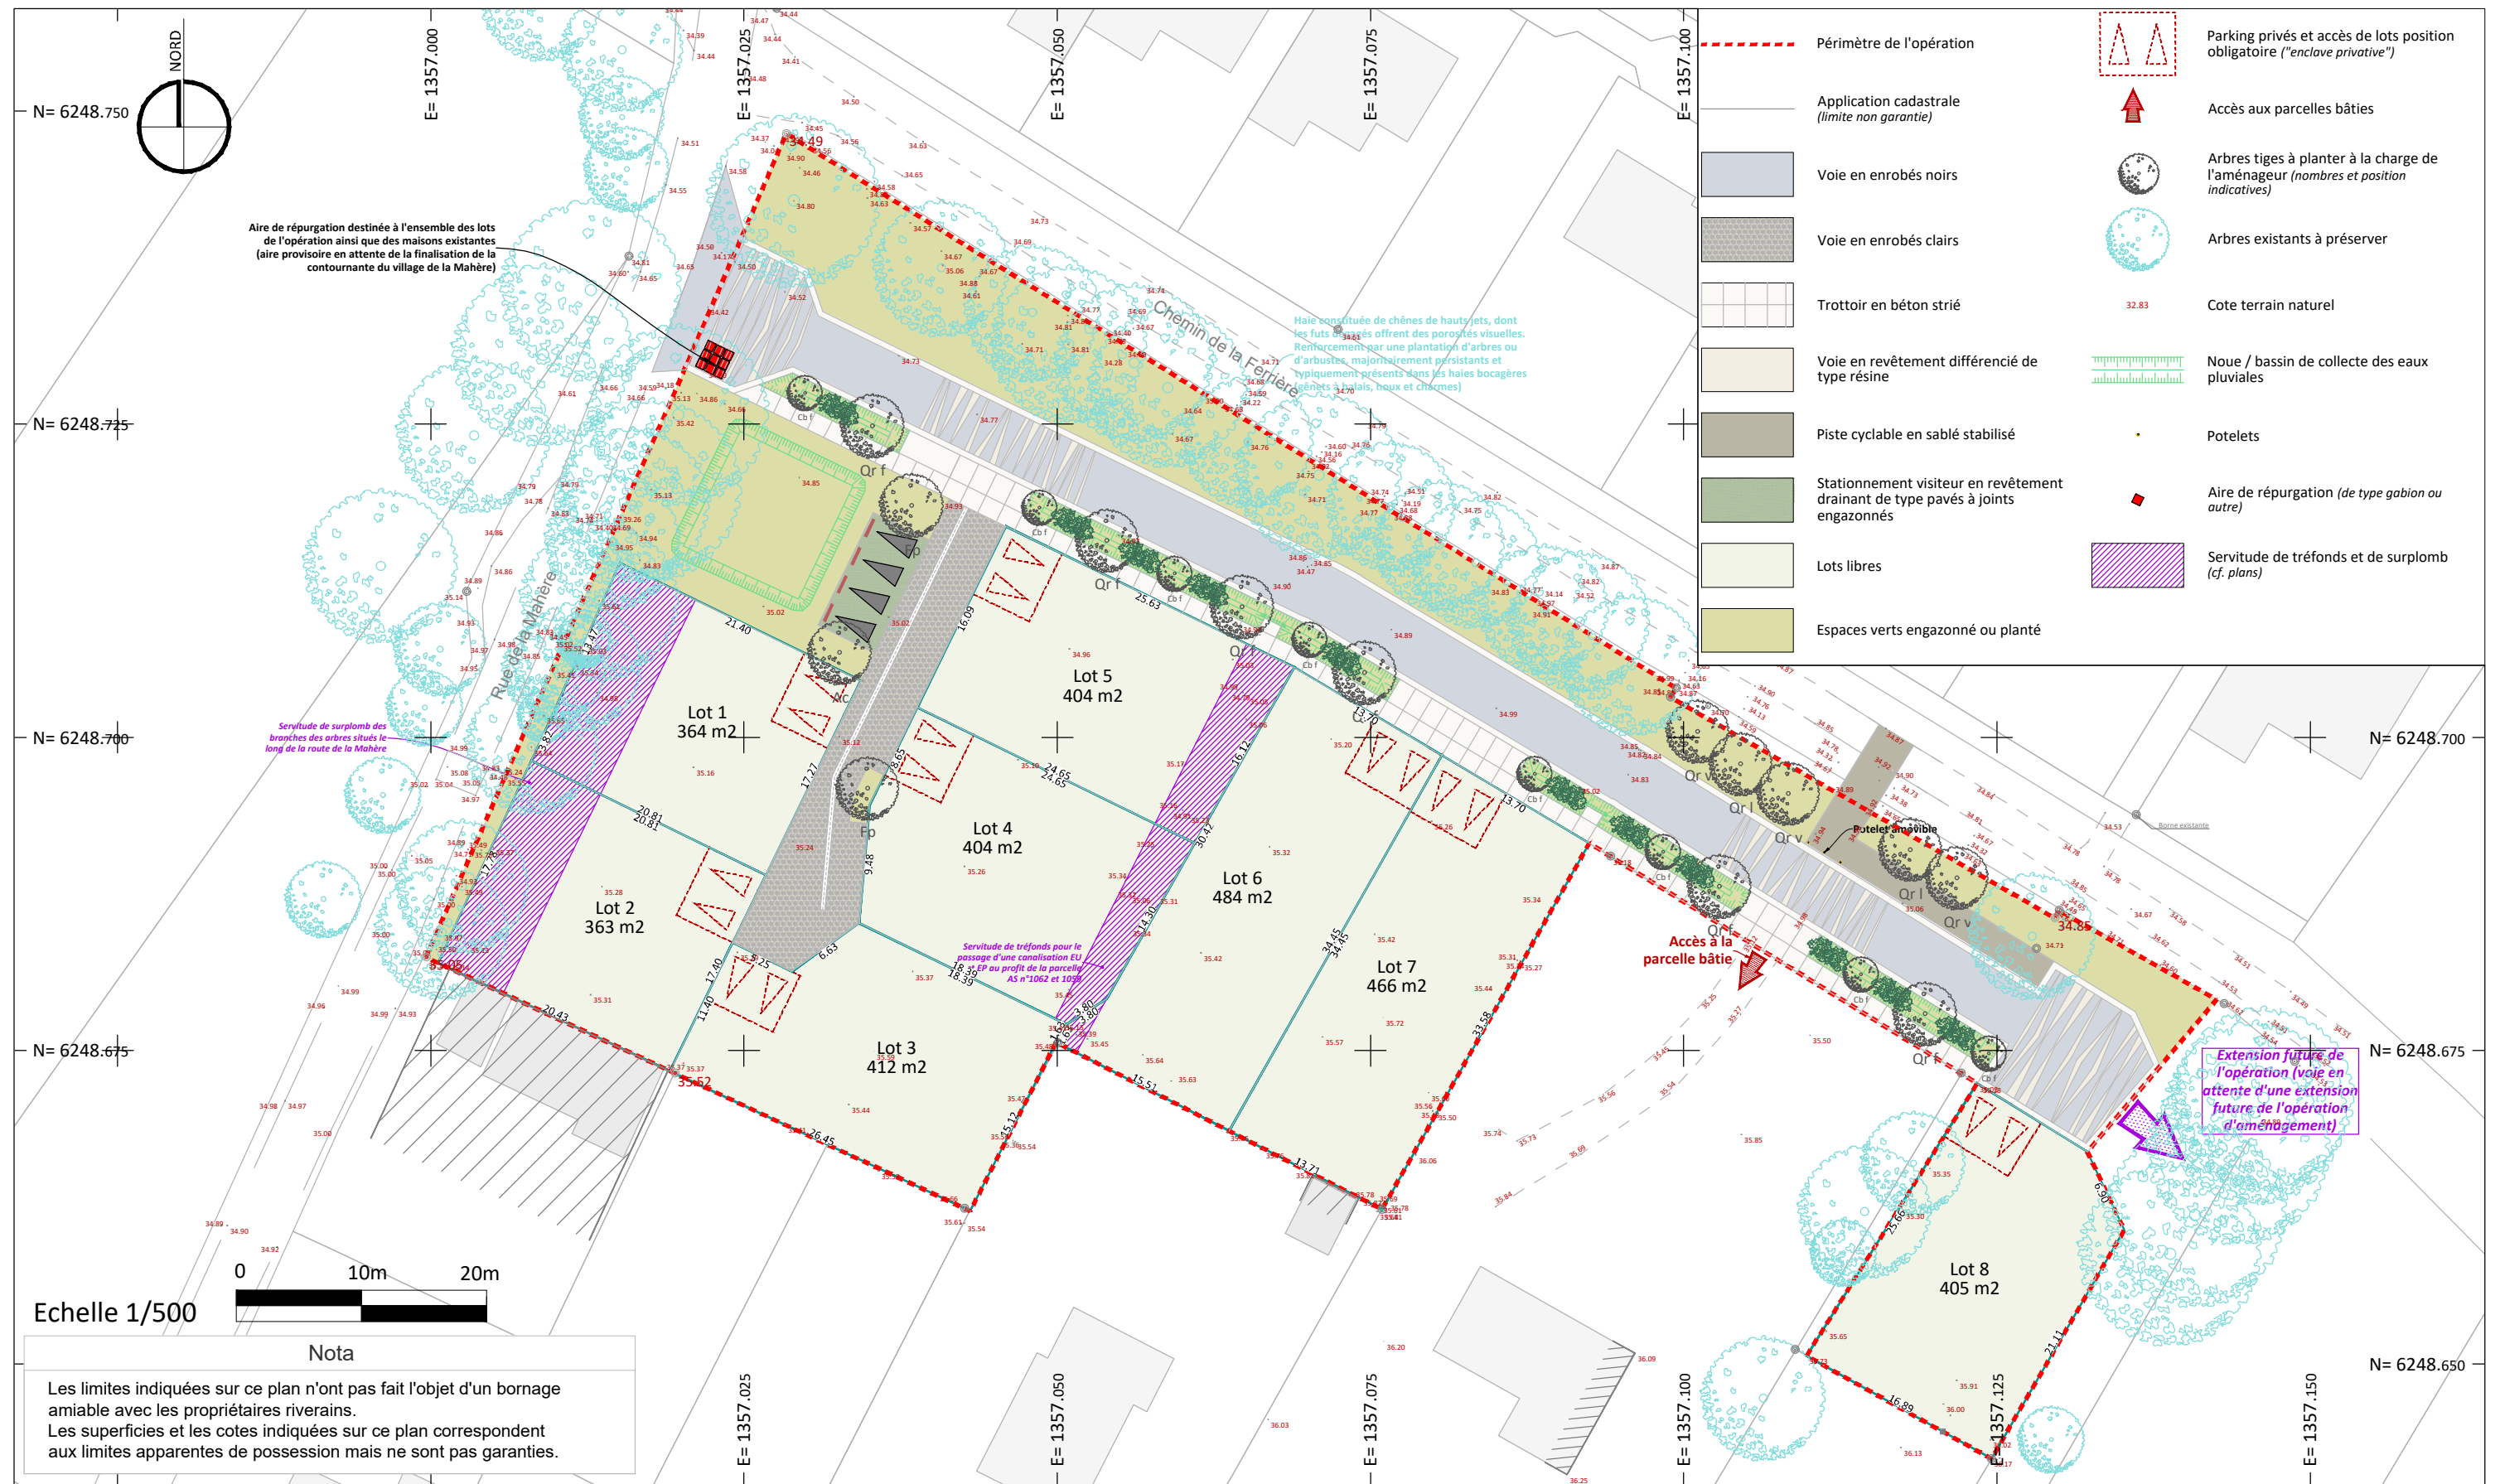

Maître d'ouvrage
SNC LA MAHÈRE



6, Rue de Thessalie - BP4439
44241 LA CHAPELLE SUR ERDRE
Tél : 02.28.01.28.30
Email : direction.realisations@perion-immobilier.com

34, Rue de Strasbourg - CS 70213
44002 NANTES
Tél : 02.40.40.47.77
Email : nantes.ccdi@giboire.com

Maître d'oeuvre



3, Rue de la Planchonnois
44980 SAINT HERBLAIN
Tél : 02.51.85.02.03
nantes@ageis.fr

Architecte

Dominique DUBOIS
Architecte Urbaniste

13, Allée Guillaume Dupuytren
44800 SAINT HERBLAIN
Tél : 06.19.42.22.63
ddubois.archi@gmail.com

"La Mahère - Zone Nord"

Commune de :
SUCE SUR ERDRE (44)

Adresse :

La Mahère

Cadastre :

AS 125, 128p, 129p, 191, 203p

Plan de composition d'ensemble de l'opération

Indice	Modifications
1	PA
2	PAM1

PA4

Date

17/05/2022
14/03/2023

Dossier : 20054-NAN-PA

Echelle : 1/500e

Responsable : P. LEBORGNE

Conception : P. BILLON
Dessin : P. FETIS
Travaux : P. LEBRETON