

Lot n° : 22
Section : ZX
N° : -

Superficie : 328 m²
Superficie de plancher maximale : 200 m²

Maître d'Ouvrage
PÉRION
Réalisations
Val d'Erdre Promotion
6 Rue Thessalie - BP 4439
44244 LA CHAPELLE SUR ERDRE
Tél. : 02 28 01 28 30


Architecte DPLG
Atelier Urbanova
2 Impasse de Rocan
79260 La Crèche
Tél. : 02 49 04 63 67

Paysagiste concepteur
Eric ENON
Paysagiste concepteur - Urbaniste


Géomètre Expert-VRD
GÉOUEST
DES EXPERTS POUR DES CONSEILS SUR MESURE
www.geouest.fr
46 rue B. Franklin - BP 50352
85009 LA ROCHE-SUR-YON CEDEX
Tél. 02 51 37 27 30 - contact@geouest.fr

DEPARTEMENT DE LA VENDEE
Ville des HERBIERS
Rue de la Tisonnière
Lotissement à usage principal d'habitation
"Le Domaine du Ruisseau de l'Aumarière" Tranche 1
autorisé par arrêté N°PA 085 109 23 H0006 du 21 Mai 2024

PLAN INDIVIDUEL PROVISOIRE

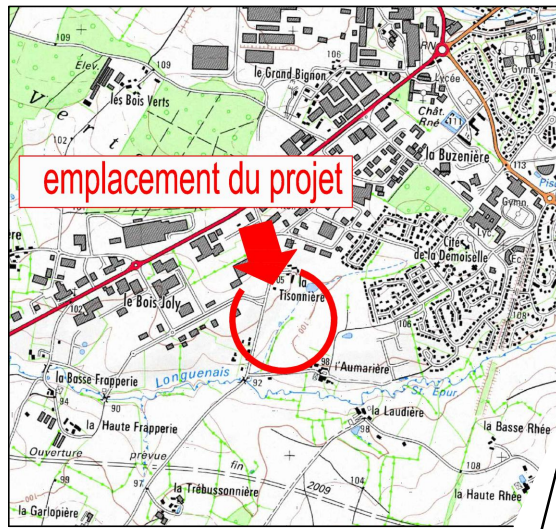


PLAN DE SITUATION

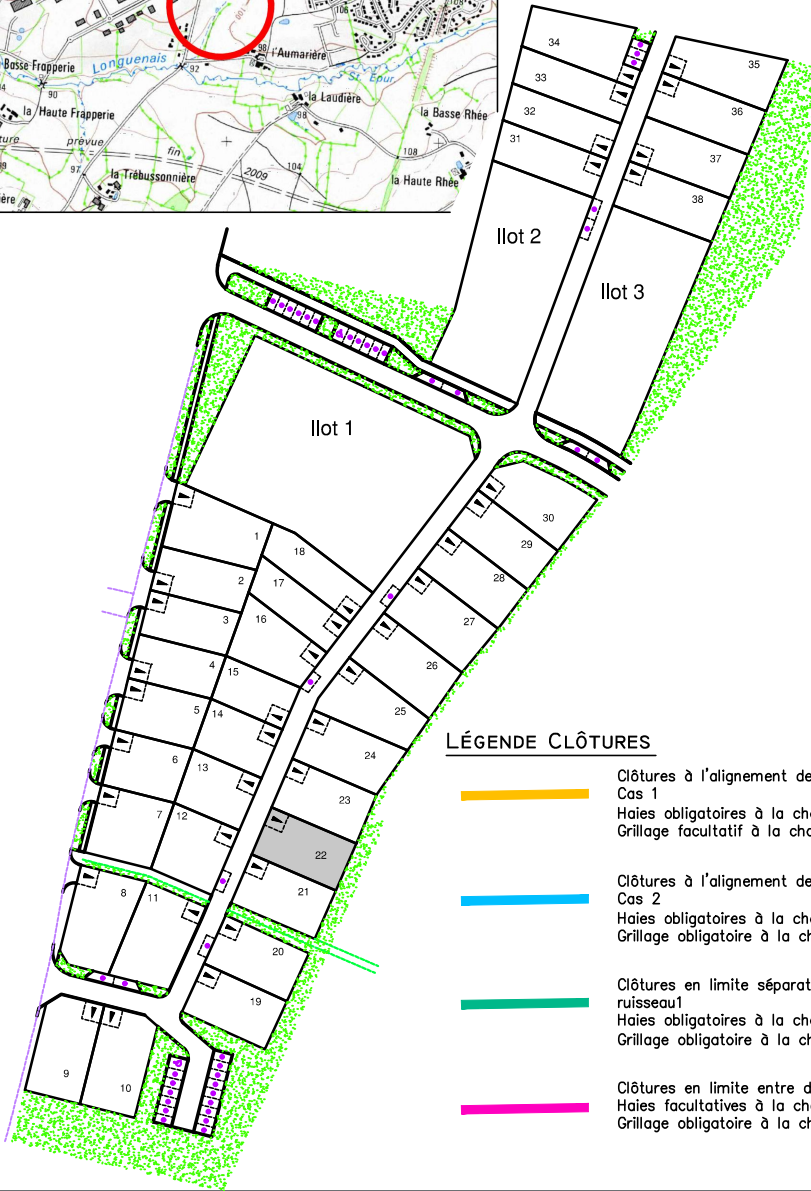

PLAN D'ENSEMBLE

LÉGENDE CLÔTURES

- Clôtures à l'alignement des voies et emprises publiques - Cas 1
Haies obligatoires à la charge de l'aménageur
Grillage facultatif à la charge des acquéreurs
- Clôtures à l'alignement des voies et emprises publiques - Cas 2
Haies obligatoires à la charge de l'aménageur
Grillage obligatoire à la charge des acquéreurs
- Clôtures en limite séparative avec un espace naturel / ruisseau
Haies obligatoires à la charge des acquéreurs
Grillage obligatoire à la charge de l'aménageur
- Clôtures en limite entre deux parcelles privées
Haies facultatives à la charge des acquéreurs
Grillage obligatoire à la charge des acquéreurs

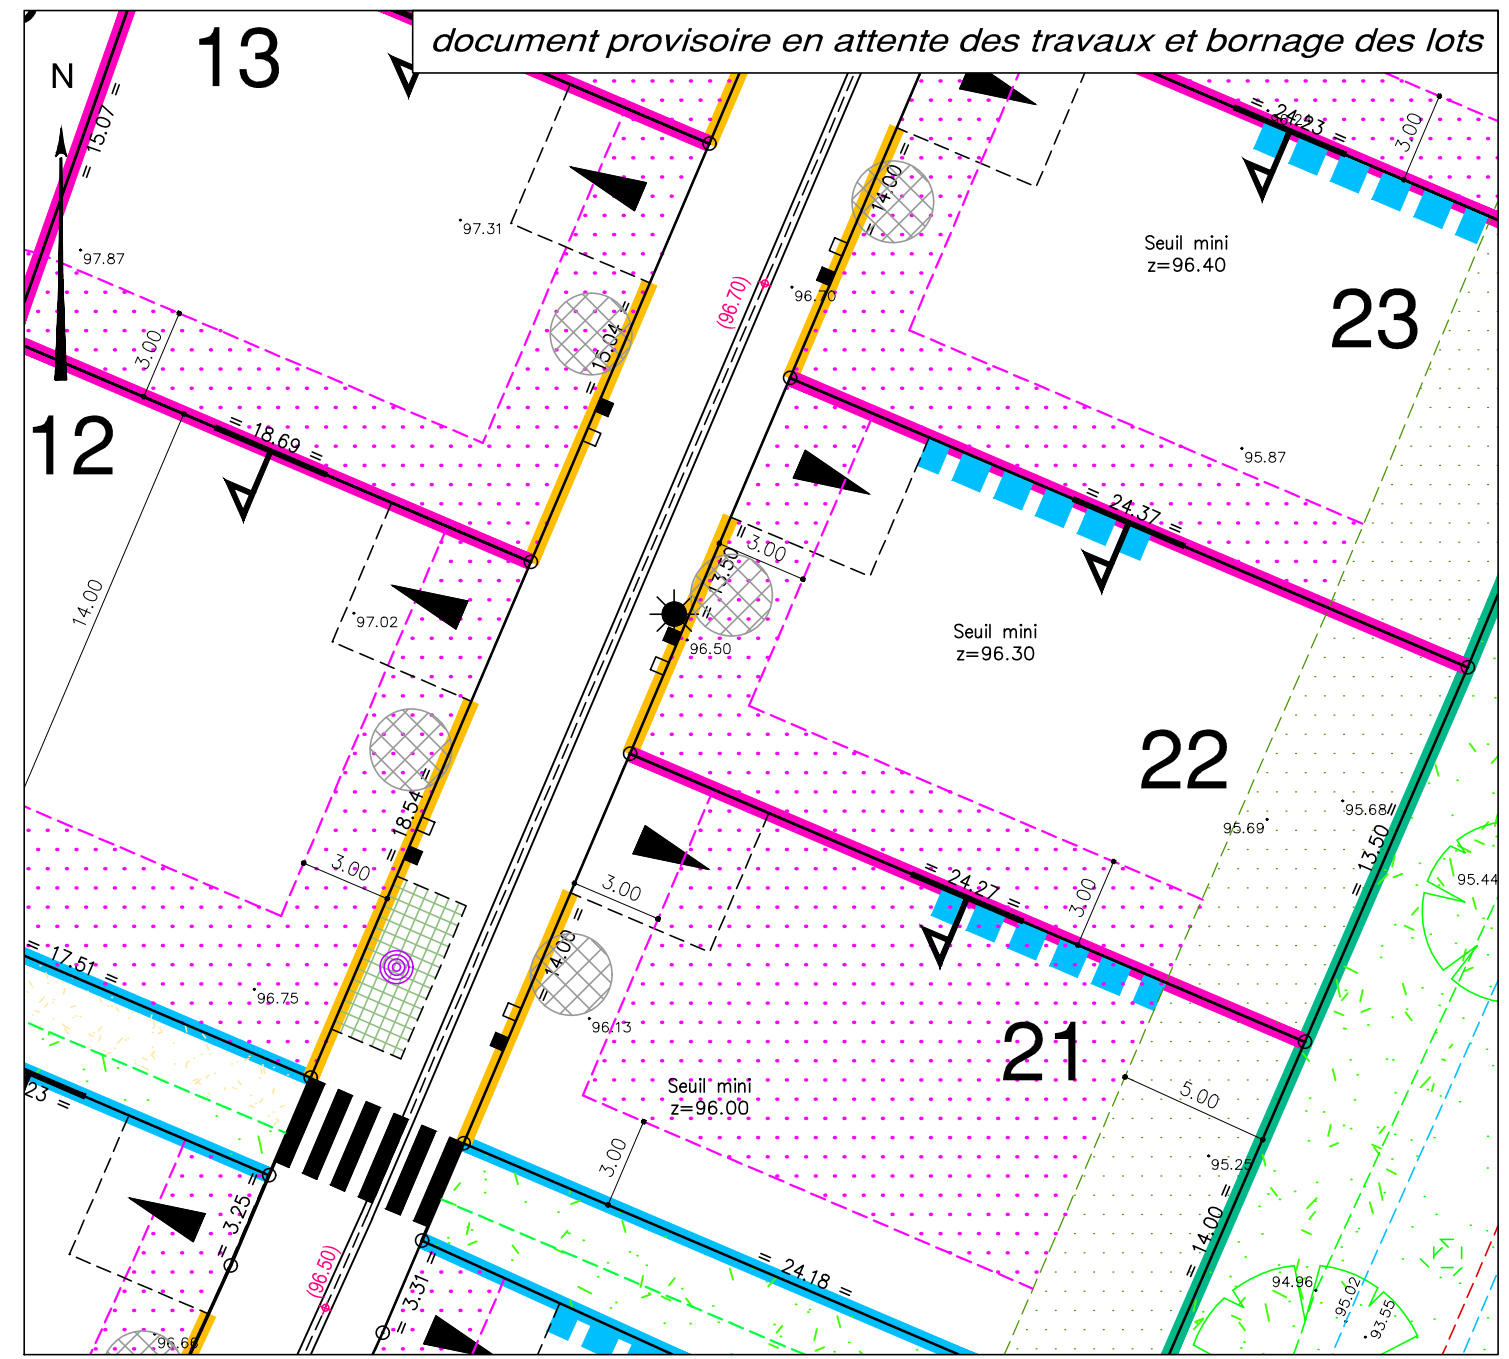

LÉGENDE RÈGLEMENT GRAPHIQUE

- Zone non constructible stricte
- Zone non constructible excepté pour préau sur le front de rue et pour les annexes autorisées en fond de jardin
- Zone constructible uniquement pour les constructions en Rez de Chaussée
- Implantation de la construction principale obligatoire en limite séparative sur 6m linéaire minimum
- Implantation obligatoire et unique pour une éventuelle partie du bâtiment en R+1 sur 8m linéaire maximum
- Sens obligatoire du faitage des toitures du bâtiment principal (excepté pour les toitures terrasses)
- Accès automobile privatif interdit
- Emplacement obligatoire et unique de l'accès automobile et du parking privatif non clos (dimension 5.00m x 5.00m minimum)

LÉGENDE PA4

- Seuil mini z = 0.00
- Côte de seuil (niveau fini RDC) minimum à respecter pour la construction principal (altitude NGF)
- Emplacement des places de stationnement publiques
- Plantation projetée (emplacement et nombre de principe)
- Espace Vert (engazonnement ou plantation arbustive)

Ouvrages hors sol : (emplacement et cote à titre indicatif)

- 00.00 - cote terrain naturel (nivellement effectué avant travaux de viabilité)
- 00.00 - cote projet voirie indicative (à vérifier après travaux de finition)
- regard tabouret EU
- regard tabouret EP
- candélabre
- emplacement indicatif du coffret électrique / du regard téléphone et du citerneau AEP
- signe d'appartenance
- borne OGE

Ouvrages hors sols :
Position non contractuelle n'engageant pas la responsabilité du concepteur.
Des modifications pouvant intervenir à l'exécution des travaux, avant tout projet de construction, les acquéreurs devront impérativement vérifier le positionnement définitif des ouvrages (AEP, EU/EP, Electrique, GAZ, Téléphone, candélabres).